



WIDOK

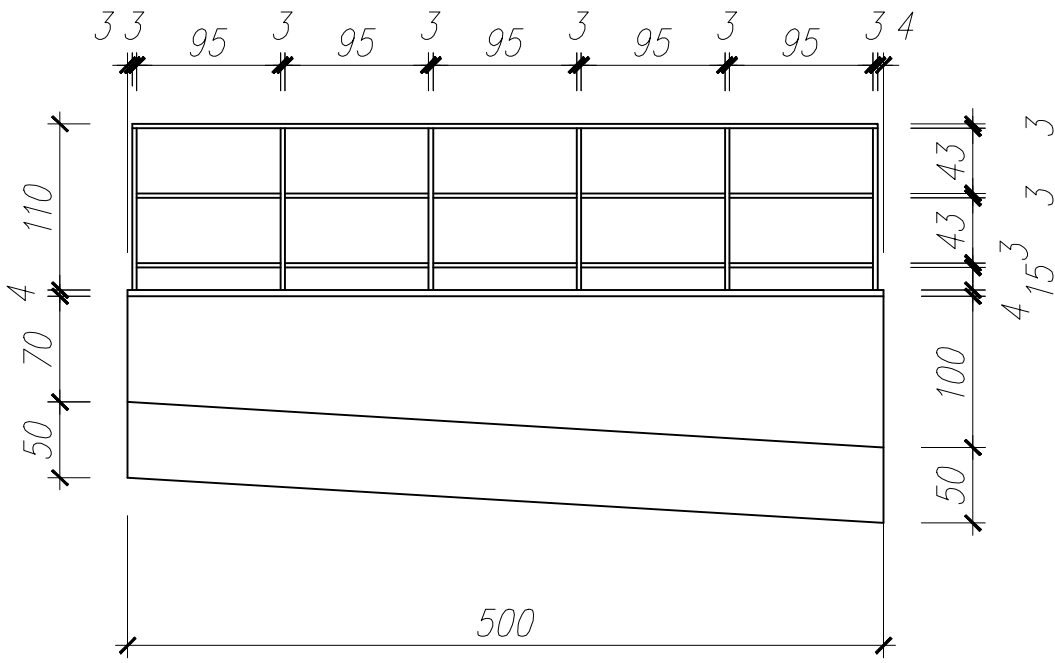

PRZEKRÓJ POPRZECZNY

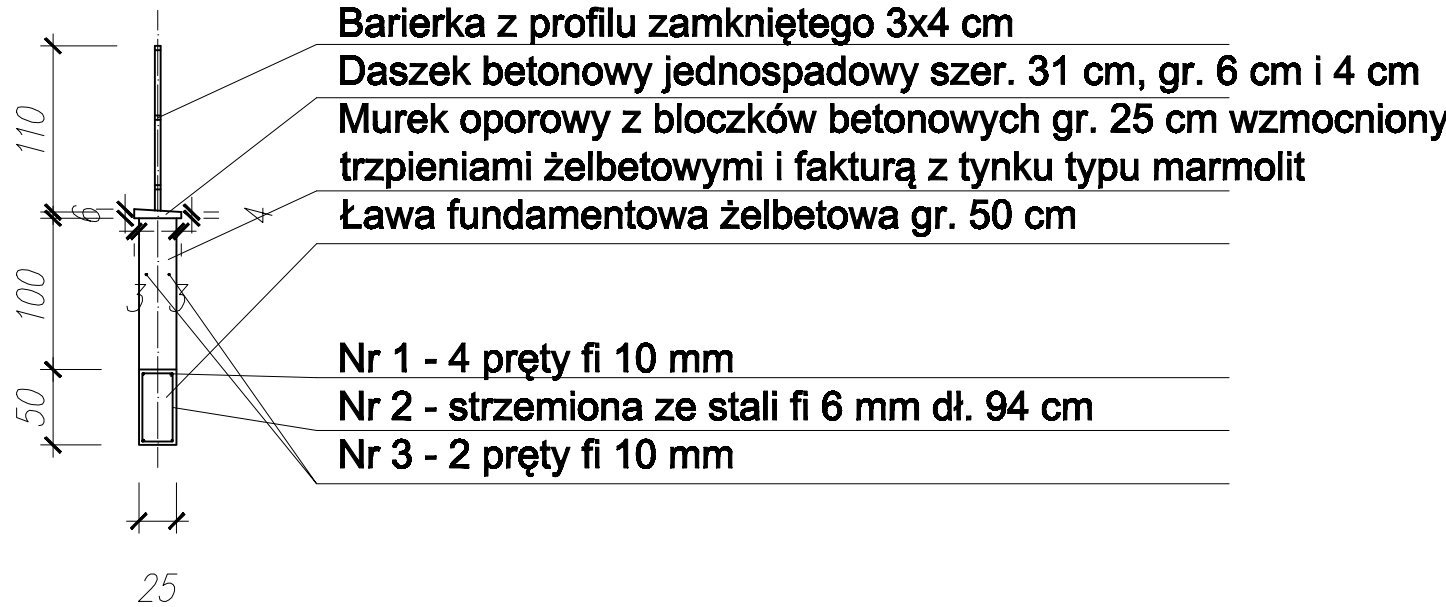


ZESTAWIENIE STALI ZBROJENIOWEJ MURKU

Nr	Dł. elem. w m	Ilość. elem. w szt.	Dł. całkowita w m	
			Fi 10 mm	Fi 6 mm
1	5,00	4	20,00	
2	1,44	21		30,24
3	5,00	2	10,00	
4	4,10	4	16,40	
5	0,94	18		16,92
Długość ogółem		mb	46,40	47,16
Ciężar jednostkowy		kg/mb	0,620	0,222
Ciężar razem		kg	29,00	10,50
Ciężar ogółem		kg	39,50	
BETON C20/25			STAL A-III i A-0	

PRZEKRÓJ PODŁUŻNY

Trzpień żelbetowy 25x25 cm

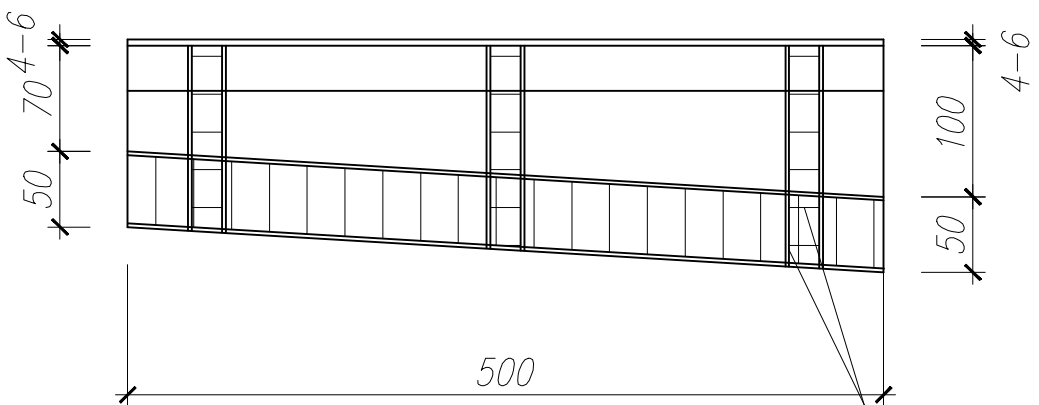

Nr 4 - 4 pręty fi 10 mm
Nr 5 - strzemiona ze stali fi 6 mm dł. 144 cm

Obiekt:		Budynek strażnicy OSP	
Imię i nazwisko projektanta Nr upr. bud	Podpis:	Adres: Bocheniec, budynek strażnicy OSP, działka nr 295/3, Gmina Małogoszcz	
Stanisław Jach Upr. Bud. Nr KL-73/86		Przedmiot rysunku: Betonowy murek oporowy	
DATA: 03.2015 r.		SKALA: 1:50	NR RYS. 21