


SKALA 1 : 2 000

WYRYS ZE STUDIUM... SKALA 1 : 10 000


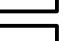
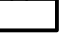


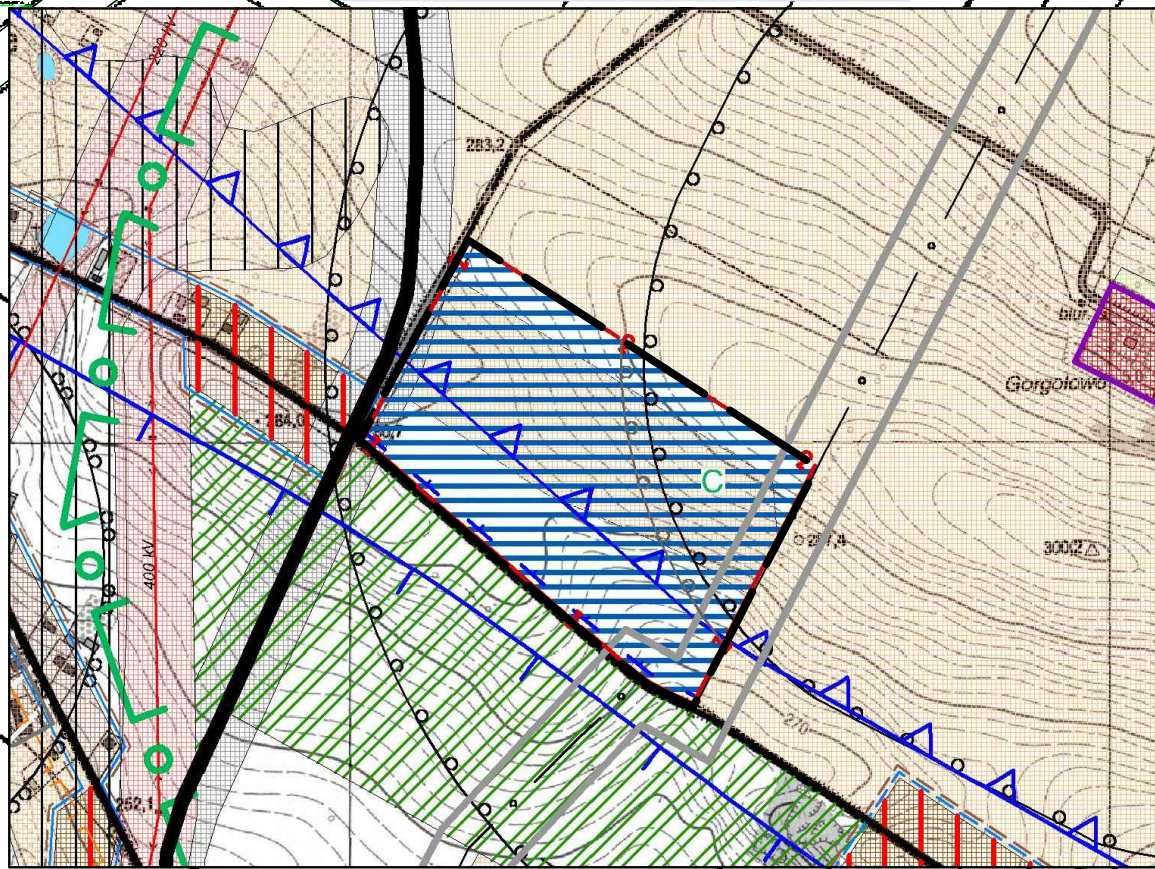




LEGENDA:








- | | | | |
|--|---|--|--|
| | ISTNIEJĄCE ZESPOŁY OSADNICZE | | GRANICA CIEKISKO - KIELECKIEGO OBSZARU CHRONIONEGO KRAJOBRAZU (OTULINA CH-KPK) ZE STREFĄ KRAJOBRAZOWĄ "C" |
| | OBSZARY POTENCJALNEGO ROZWOJU OSADNICZEGO (WG ZIARNY NR 1 STUDIUM...) | | KORYTARZ EKOLOGICZNY O ZNACZENIU LOKALNYM |
| | OBSZARY ROZWOJU I OSADNIWIA POSTULOWANE PRZEZ GMINĘ | | GZWP NR 416 "MAŁOGOSZCZ" |
| | TEREN MAGAZYNU MATERIAŁÓW WYBUCHOWYCH | | GZWP "NIECKA MIECHOWSKA" SE |
| | OBSZARY LOKALIZACJI HAZIENNYCH FARM FOTOWOLTAICZNYCH WRAZ ZE STREFAMI OCHRONNYMI ZWIĄZANYMI Z OGRANICZENIAMI W ZABUDOWIE ORAZ ZAGOSPODAROWANIU I UŻYTKOWANIU TERENU | | ISTNIEJĄCA DROGA WOJEWÓDZKA - GŁÓWNA |
| | OBSZARY ROLNE CHRONIONE PRZED ZMIANĄ UŻYTKOWANIA | | ISTNIEJĄCA DROGA POWIATOWA - LOKALNA |
| | OBSZARY ROLNE WYKAZANE DO ZAGOSPODAROWANIA WIELOFUNKCYJNEGO | | LINIE ELEKTROENERGETYCZNE 220kV I 400 kV WRAZ Z KORYTARZAMI TECHNOLOGICZNYMI - OGRANICZENIA ZABUDOWY |
| | ISTNIEJĄCE WODY OTWARTE | | STREFY OCHRONY ZEWNĘTRZNEJ DLA STUDIUM WIERCONYCH Z NR WG TEKSTU |
| | TERENY O NIEKORZYSTNYCH WARUNKACH FIZYOGRAFICZNYCH | | GRANICE STREF OKREŚLAJĄCYCH MINIMALNĄ DOPUSZCZALNĄ ODLEGŁOŚĆ DLA LOKALIZACJI RÓŻNYCH OBIEKTÓW BUDOWLANYCH WG ROZPORZĄDZANIA |
| | OBSZARY POTENCJALNEGO ROZWOJU FUNKCJI LEŚNEJ | | GRANICA STREFY OKREŚLAJĄCEJ OBSZAR LOKALIZACJI URZĄDZEŃ FOTOWOLTAIKI O ZWIEKSZONEJ MECHANICZNEJ WYTRZYMAŁOŚCI KONSTRUKCJI URZĄDZEŃ |
| | TERENY UZBROJONE W WODOCIĄGI ORAZ WYMAGAJĄCE UZBROJENIA W WODOCIĄG | | GRANICE ADMINISTRACYJNE SOŁECTWA |
| | TERENY WYMAGAJĄCE UZBROJENIA W KANALIZACJE | | GRANICE OBSZARÓW FUNKCYONALNYCH |


GRANICA TERENU OBJĘTEGO PLANEM...

OZNACZENIA USTALEŃ PLANU:

-  - GRANICA TERENU OBJĘTEGO PLANEM ...
 -  - GRANICA ADMINISTRACYJNA SOŁECTWA
 -  - LINIE ROZGRANICZAJĄCE TERENY O RÓŻNYM PRZEZNACZENIU LUB RÓŻNYCH ZASADACH ZAGOSPODAROWANIA
 -  - NIEPRZEKRACZALNA LINIA ZABUDOWY
 -  - TERENY LOKALIZACJI URZĄDZEŃ I OBIEKTÓW DO PRODUKCJI ENERGII ELEKTRYCZNEJ O MOCY POWYŻEJ 100 kW ZE STREFĄ OCHRONNĄ
 -  - FARMY FOTOWOLTAICZNE
 -  - TEREN GRUNTÓW ROLNYCH I OGRODNICZYCH
 -  - FRAGMENT TERENU PASA DROGOWEGO DROGI POWIATOWEJ

OZNACZENIA INFORMACYJNE:

 -  - GRANICA ZBIORNIKA GZWP NR 416 "MAŁOGOSZCZ"
 -  - GRANICA ZBIORNIKA GZWP NR 409 "NIECKA MIECHOWSKA SE"
 -  - BLISKA STREFA FALI UDERZENIOWEJ - ZASIĘG ZAGROŻENIA WYBUCHOM OD SKŁADU MATERIAŁÓW WYBUCHOWYCH W WOLI TESSEROWEJ
 -  - TEREN OBJĘTY PLANEM ZNAJDUJE SIĘ W GRANICY DALEKIEJ STREFY FALI UDERZENIOWEJ - ZASIĘG ZAGROŻENIA WYBUCHOM OD SKŁADU MATERIAŁÓW WYBUCHOWYCH W WOLI TESSEROWEJ
 -  - TEREN OBJĘTY PLANEM ZNAJDUJE SIĘ W GRANICY CHEĆIŃSKO - KIELECKIEGO OBSZARU CHRONIONEGO KRAJOBRAZU (OTULINA CH-KPK)
 -  - W STREFIE KRAJOBRAZOWEJ "C"
 -  - DROGI POZA OBSZAREM PLANU

	<p>BIURO PLANOWANIA PRZESTRZENNEGO ZWIĄZKU MIĘDZYKRAJOWEGO Spółka z o.o. WIELICZKA 30-000 KIELCE, ul. PRZEMYSŁOWA 31, ul. tel. nr 34-420-36 adres e-mail: miastowebiznes@zmg.pl</p>	<p>Wzrosty walutowe dzienne Znak: CISOBYCOT23.03.2021 03.04.2023 10:21 zawartość: 01.04.2023</p>
<p>ZMIANA CZĘŚCI MIEJSCOWEGO PLANU ZAGOSPODAROWANIA PRZESTRZENNEGO GMINY MALOGOSZCZ, OBEJMUJĄCEGO POŁUDNIOWO - ZACHODNIĄ CZĘŚĆ GMINY MALOGOSZCZ, NA TERENIE CZEŚCI SEKTUJĄCEJ MIERONICE I ŻŁOTNICY</p>		
<p>ZESPÓŁ AUTORSKI:</p> <p>mgr BOŻENA RUMAS - projektant, ul. 5 pól 5 ustawy o planowaniu i zagospodarowaniu przestrzennym</p> <p>mgr inż. MALGORZATA BOGAŁ</p> <p>mgr HALINA PIERSIĄTA</p> <p>mgr inż. arch. MACIEJANA MARULIS</p>		
<p>RYSUJEK PLANU - MIERONICE - ZACHODNIA NR 2</p> <p>DATA: 07.07.2023 r.</p> <p>SKALA: 1 : 2 000</p>		