
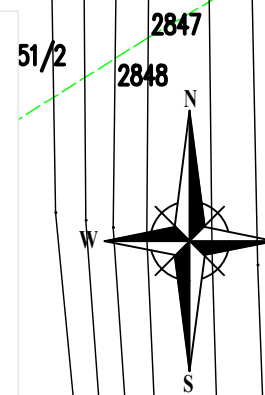


ZAŁĄCZNIK NR 1


DO UCHWAŁY NR
RADY MIEJSKIEJ W MAŁOGOSZCZU
Z DNIA ROKU

ZMIANA CZĘŚCI MIEJSCOWEGO PLANU ZAGOSPODAROWANIA PRZESTRZENNEGO
GMINY MAŁOGOSZCZ, OBEJMUJĄCEGO POŁUDNIOWO - ZACHODNIĄ CZĘŚĆ GMINY MAŁOGOSZCZ,
NA TERENIE CZĘŚCI SOŁECTW MIERONICE I ŻŁOTNIKI

SKALA 1 : 2 000

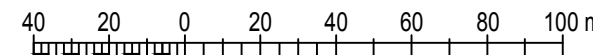

WYRYS ZE STUDIUM... SKALA 1 : 10 000

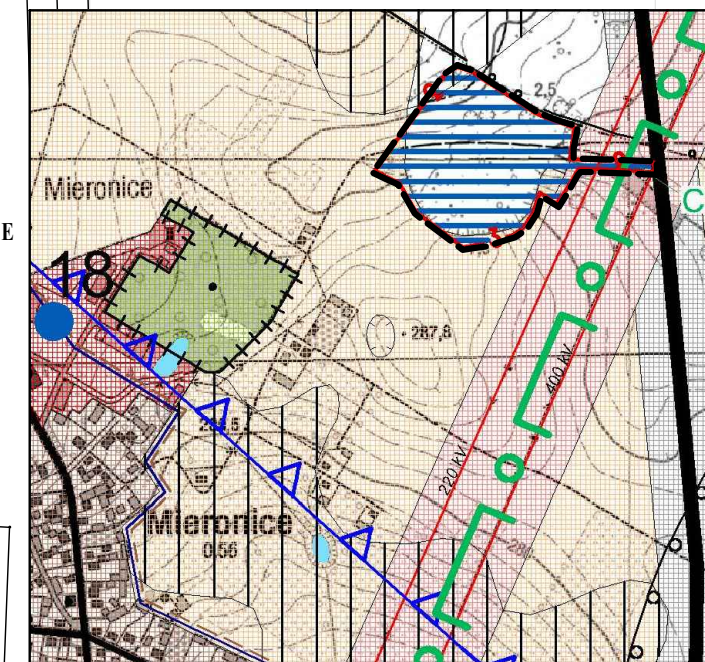

LEGENDA:

	ISTNIEJĄCE ZESPÓŁY OSADNICZE		ISTNIEJĄCE WODY OTWARTE
	OBSZARY POTENCJALNEGO ROZWOJU OSADNICTWA		GRANICA CHĘCIŃSKO - KIELECKIEGO OBSZARU CHRONIONEGO KRAJOBRAZU (OTULINA CH-KPK) ZE STREFĄ KRAJOBRAZOWĄ "C"
	TERENY KONCENTRACJI USŁUG PUBLICZNYCH		WAŻNIEJSZE OBIEKTY ZABYTKOWE m.in. WPISANE DO REJESTRU KONSERWATORA ZABYTKÓW
	OBSZARY LOKALIZACJI NAZIEMNYCH FARM FOTOWOLTAYCZNYCH WRAZ ZE STREFAMI OCHRONNYMI ZWIĄZANYMI OGRANICZENIAMI W ZABUDOWIE ORAZ ZAGOSPODAROWANIU I UŻYTKOWANIU TERENU		STREFY OCHRONY ARCHEOLOGICZNEJ
	ZIELEŃ CMENTARNA I PARKOWA OBIEKTA OCHRONA		GZWP NR 416 "MAŁOGOSZCZ"
	OBSZARY ROLNE CHRONIONE PRZED ZMIANĄ UŻYTKOWANIA		ISTNIEJĄCE DROGI WOJEWÓDZKIE - GŁÓWNE
	OBSZARY ROLNE WSKAZANE DO ZAGOSPODAROWANIA WIELOFUNKCYJNEGO		ISTNIEJĄCE DROGI GMINNE - ZBIORCZE
	TERENY O NIEKORZYSTNYCH WARUNKACH FIZJOGRAFICZNYCH		LINIE ELEKTROENERGETYCZNE 220 kV I 400 kV WRAZ Z KORYTARZAMI TECHNOLOGICZNYMI - OGRANICZENIA ZABUDOWY
	STUDNIE WIERCONE Z NR WG TEKSTU		STREFY OCHRONNE OD OBIEKTÓW UCIAŹLIWYCH
	TERENY UZBROJONE W WODOCIĄGI		GRANICE ADMINISTRACYJNE MIASTA
	TERENY WYMAGAJĄCE UZBROJENIA W KANALIZACJĘ		

GRANICA TERENU OBJĘTEGO PLANEM ...

OZNACZENIA USTALEŃ PLANU:

- GRANICA TERENU OBJĘTEGO PLANEM ...
- GRANICA ADMINISTRACYJNA SOŁECTWA
- LINIA ROZGRANICZAJĄCA TERENY O RÓŻNYM PRZEZNACZENIU LUB RÓŻNYCH ZASADACH ZAGOSPODAROWANIA
- TEREN LOKALIZACJI URZĄDZEŃ I OBIEKTÓW DO PRODUKCJI ENERGII ELEKTRYCZNEJ O MOCY POWYŻEJ 100 kW ZE STREFĄ OCHRONNĄ - FARMA FOTOWOLTAYCZNA
- OGRANICZENIA LOKALIZACYJNE OD LINII ELEKTROENERGETYCZNYCH 220 kV I 400 kV - PASY TECHNOLOGICZNE

OZNACZENIA INFORMACYJNE:

- GRANICA CHĘCIŃSKO - KIELECKIEGO OBSZARU CHRONIONEGO KRAJOBRAZU (OTULINA CH-KPK) - W STREFIE KRAJOBRAZOWEJ "C"
- ODCINEK LINII ELEKTROENERGETYCZNEJ WYSOKIEGO NAPIĘCIA 220 kV
- ODCINEK LINII ELEKTROENERGETYCZNEJ WYSOKIEGO NAPIĘCIA 400 kV
- TEREN OBJĘTY PLANEM ZNAJDUJE SIĘ W GRANICY GŁÓWNEGO ZBIORNIKA WÓD PODZIEMNYCH NR 416 "MAŁOGOSZCZ"
- TEREN DROGI POZA OBSZAREM PLANU

	BIURO PLANOWANIA PRZESTRZENNEGO ZWIĄZKU MIĘDZYGMINNEGO Spółka z o.o. w KIELCACH 25-004 KIELCE, ul. PADEREWSKIEGO 31, tel/fax 41 34-426-34, adres e-mail: zwiakzowe_biurol@onet.pl	Wzrostki wykonania: Zlecenie Znak: OŚRGPN 6722.1.2021 z dnia 07.06.2021 r. Zawartość w dniu: 21.07.2021 r.
ZMIANA CZĘŚCI MIEJSCOWEGO PLANU ZAGOSPODAROWANIA PRZESTRZENNEGO GMINY MAŁOGOSZCZ, OBEJMUJĄCEGO POŁUDNIOWO - ZACHODNIĄ CZĘŚĆ GMINY MAŁOGOSZCZ, NA TERENIE CZĘŚCI SOŁECTW MIERONICE I ŻŁOTNIKI		
ZESPÓŁ AUTORSKI:		
mgr BOŻENA RUMAS - gl. projektant - art. 5 pkt 5 ustawy o planowaniu i zagospodarowaniu przestrzennym		
mgr inż. MAŁGORZATA BOGDAŁ		
mgr HALINA PIERSIAŁA		
mgr inż. arch. MAGDALENA MARKULIS		
RYSunek PLANU - MIERONICE ZAŁĄCZNIK NR 1	DATA: 07.2023 r.	SKALA: 1 : 2 000