
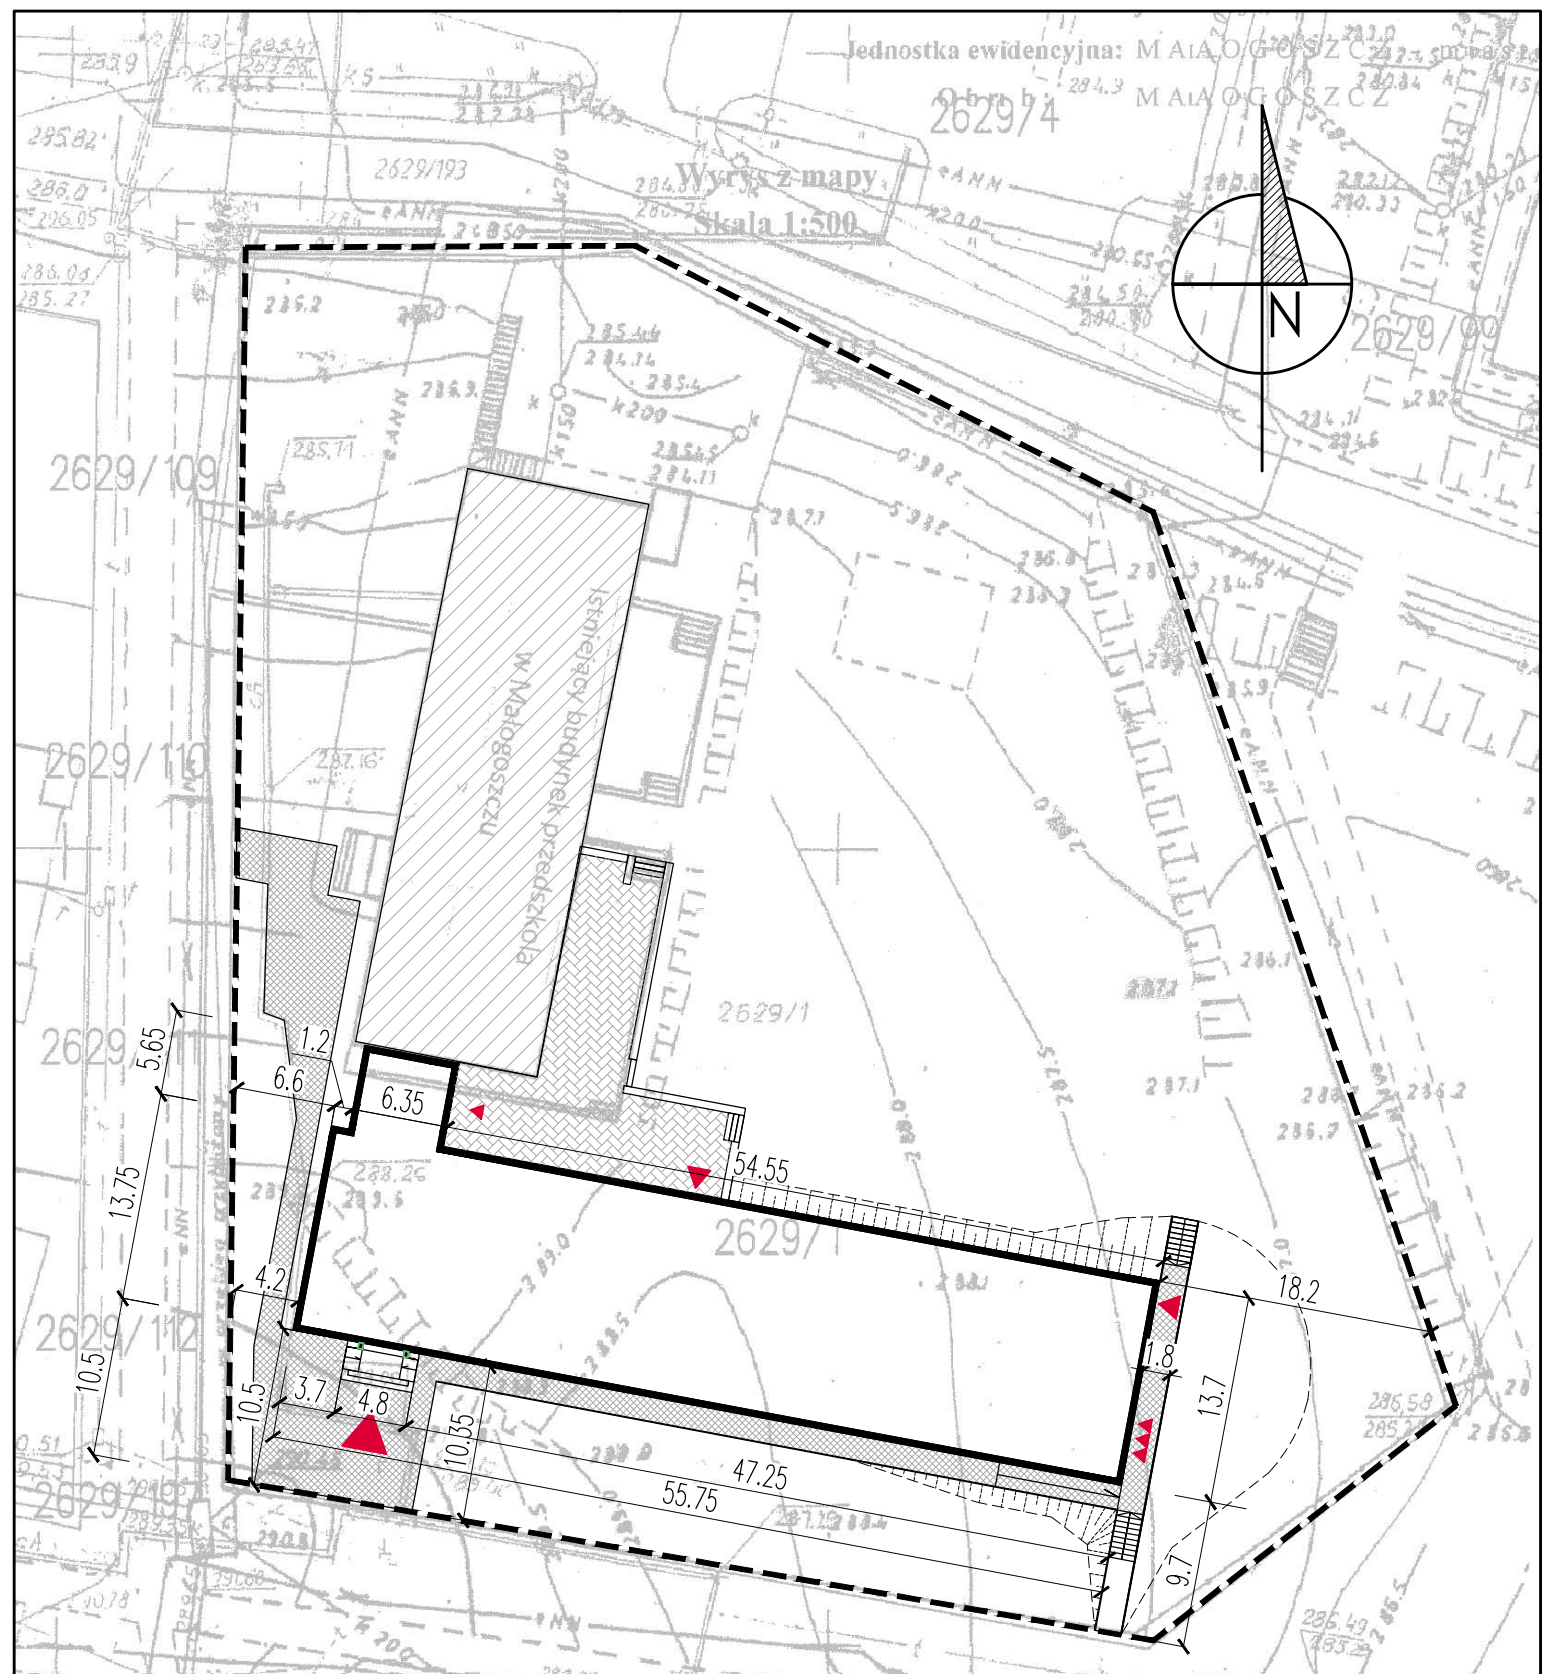


Jednostka ewidencyjna: M A I A O G O S Z C Z  
2629/4

Wyciąg z mapy  
Skala 1:500

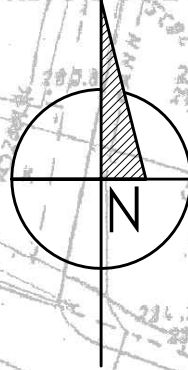

## LEGENDA

- GRANICA DZIAŁKI
- BUDYNEK PROJEKTOWANY
- BUDYNEK ISTNIEJĄCY
- CHODNIKI
- WEJŚCIE GŁÓWNE DO CZĘŚCI ROZBUDOWYWANEJ
- WEJŚCIA POMOCNICZE
- SKARPA

## KONCEPCJA ZAGOSPODAROWANIA TERENU

### ZAGOSPODAROWANIE TERENU

DANE: GMINA MAŁOGOSZCZ  
INWESTORA: UL. JASZOWSKIEGO 3A  
ADRES: Słoneczna 18, 28-366 Małogoszcz  
BUDOWY: dz. nr: 2629/1

PROJEKTOWAŁ:  
mgr inż. arch.  
Maciej Pindur  
149/02 i 646/86  
Spec. Architektoniczna

PODPIS:

Pracownia Projektowa "PIK"s.c.  
Anna i Maciej PINDUROWIE  
44-240 ŻORY, ul. Szeroka 24 tel. 0\*32 434-42-20  
www.pik.pl e-mail: biuro@pik.pl

SKALA 1:500  
BRANŻA:  
ARCHITEKTURA  
NR RYSUNKU:  
U1  
MAJ 2020

