

Sytuacja - Plan sytuacyjny działki

Lokalizacja chodnika z kostki brukowej na działce nr 395
w miejscowości Wola Tesserowa, gmina Małogoszcz

Skala 1 : 1000

znaczenia:

1. Chodnik z kostki brukowej wraz z ławkami



Jędrzejów, dnia 2018-04-18

Znak: BA.6743.1.413.2018

Z a ś w i a d c z e n i e

Starostwo Powiatowe w Jędrzejowie potwierdza, iż w dniu 10.04.2018r. Inwestor: Urząd Miasta i Gminy w Małogoszczu, ul. Jaszowskiego 3a, 28-366 Małogoszcz, zgłosił zamiar wykonania i zagospodarowania terenu rekreacji i wypoczynku w Woli Tesserowej przy budynku Ochotniczej Straży Pożarnej na dz. nr 276/1 i 277/2.

Na podstawie art. 30 ust. 5aa ustawy z dnia 7 lipca 1994 r. Prawo budowlane (tekst jednolity Dz. U. z 2017r. poz. 1332 z późn. zm.) zaświadczam o braku podstaw do wniesienia sprzeciwu.


Z up. Starosty
mgr inż. Paweł Olszak
NACZELNIK
Wydziału Budownictwa i Architektury


Nie podlega opłacie skarbowej
- zgodnie z ustawą o opłacie skarbowej
z dnia 16 listopada 2006 r.
(jednolity tekst Dz. U. z 2016 r. poz. 1827 z późn. zm.).

Lokalizacja budynku strażnicy OSP

w Woli Tesserowej wraz z zagospodarowaniem terenu przyległego
do w/w budynku

Oznaczenia:

1. Istniejący budynek OSP w Woli Tesserowej.
2. Planowana altana ogrodowa do wykonania.
3. Planowane do wykonania boisko do piłki plażowej.

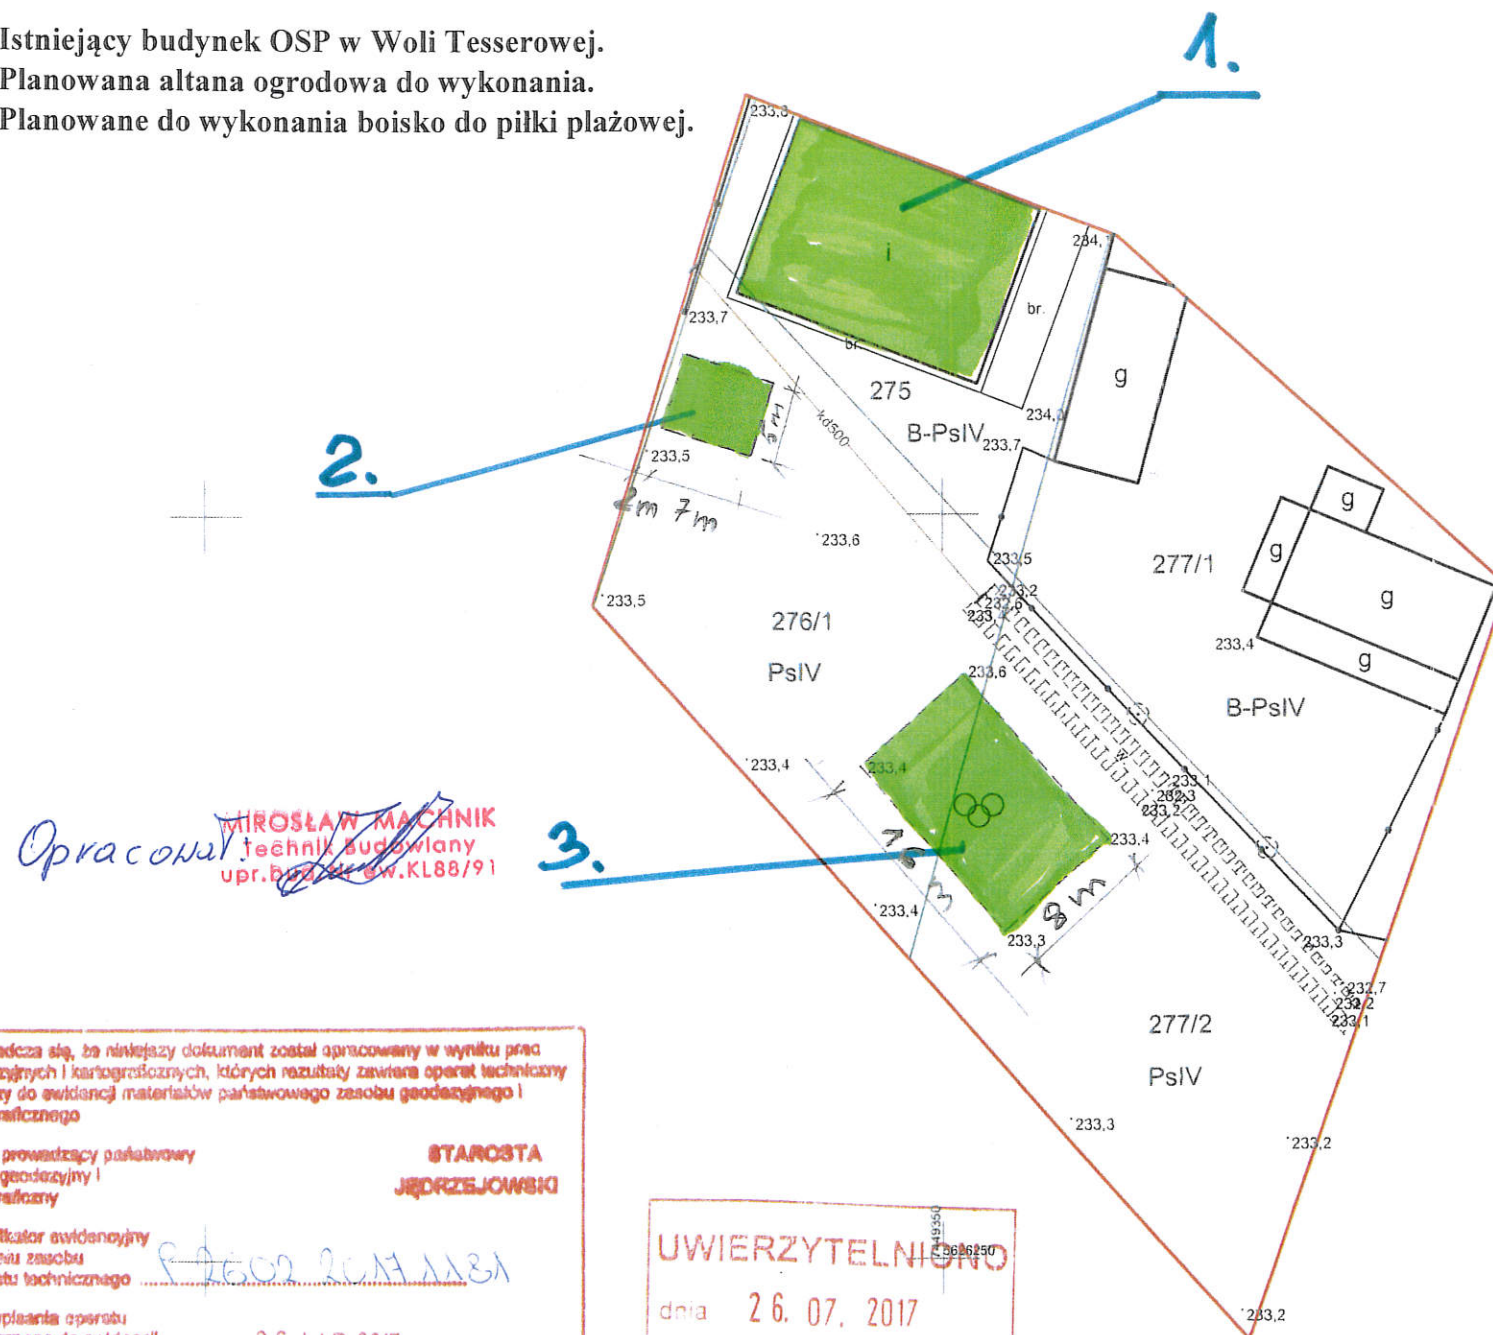

Opracował: **MIROSŁAW MACHNIK**
technik budowlany
upr. budowlana KL88/91

Podpisuję się, że niniejszy dokument został opracowany w wyniku prac geodezyjnych i kartograficznych, których rezultaty zawiera operat techniczny wpłacony do ewidencji materiałów państwowego zasobu geodezyjnego i kartograficznego

Organ prowadzący państwowy zasób geodezyjny i kartograficzny: **STAROSTA JĘDRZEJÓW**

Identyfikator ewidencyjny materiału zasobu - operatu technicznego: **5-7602 2017 1131**

Data wpłaconia operatu technicznego do ewidencji materiałów państwowego zasobu geodezyjnego i kartograficznego: **26. LIP 2017**

Imię i nazwisko, nr uprawnień oraz data i podpis osoby reprezentującej wykonawcę: **m. inż. Jan Głogowski**

UWIERZYTELNIŁO
data: **26. 07. 2017**
JĘDRZEJÓW

GMINA MAŁOGOSZCZ
28-366 Małogoszcz, ul. Jaszowskiego 3a
pow. jędrzejowski, woj. świętokrzyskie
REGON: 291009811 NIP: 656-22-18-144

BURMISTRZ
Jan Głogowski

MAPA DO CELÓW PROJEKTOWYCH

Oznaczenie kancelaryjne zgłoszenia pracy geodezyjnej	REGiK.6640.1281.2017
Miejscowość	Wola Tesserowa
Jednostka ewidencyjna	identyfikator: 260203_5 nazwa: Małogoszcz
Obręb ewidencyjny	identyfikator: 260203_5.0014 nazwa: 14 Wola Tesserowa
Nazwa układu współrzędnych	prostokątnych płaskich: 2000/7 wysokości: Kronsztadt 86
Skala mapy	1 : 500
Godło mapy w skali	7.141.14.19.3.2
Oznaczenie granic obszaru, który był przedmiotem aktualizacji	
Kontur użytku gruntowego, który nie jest ujawniony w bazie danych ewidencji gruntów i budynków	Brak
Służebności gruntowe mające wpływ na zagospodarowanie gruntów zlokalizowanych w granicach projektowanej inwestycji	Nie badano obciążeń w księgach wieczystych

Uwagi:

1. Granice działek przyjęto zgodnie z ewidencją gruntów.
2. Nie wyklucza się istnienia w terenie innych niż wskazane na niniejszej mapie sieci i urządzeń podziemnych nie zgłoszonych do inwentaryzacji powykonawczej lub o których brak informacji w zasobach PODGiK.
3. Mapa powstała na podstawie mapy sytuacyjno-wysokościowej oraz pomiaru uzupełniającego.

USŁUGI GEODEZYJNE


mgr inż. Tomasz Suchmiej
28-300 JĘDRZEJÓW
ul. Przypkowskiego 27
ID S. 290395670

Nazwa / imię i nazwisko wykonawcy oraz data i podpis osoby reprezentującej wykonawcę

GEODETA UPRAWNIONY

mgr inż. Tomasz Suchmiej
28-300 JĘDRZEJÓW, ul. Przypkowskiego 27
tel. (041) 386 21 77
Nr upraw. 1288189937, 05.06.2017r.

Imię i nazwisko, nr uprawnień oraz data i podpis geodety uprawnionego który opracował mapę

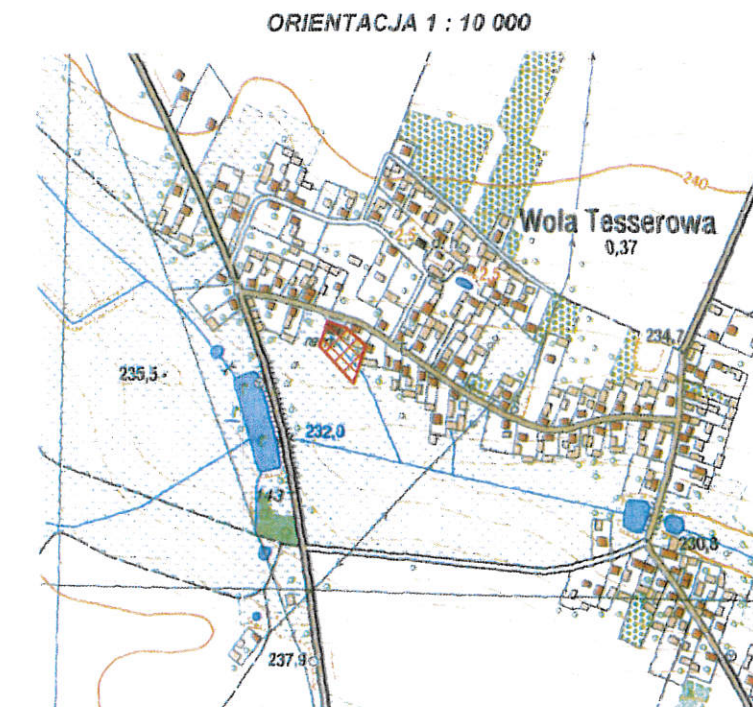

STAROSTWO POWIATOWE
w Jędrzejowie
Wydział Budownictwa i Architektury
ul. Armii Krajowej 9
28-300 JĘDRZEJÓW
tel. 41 386-58-01, 386-58-00

Jędrzejów, dnia 2018-04-16

Znak: BA. 6743.1.425.2018

Z a ś w i a d c z e n i e

Starostwo Powiatowe w Jędrzejowie potwierdza, że w dniu 12.04.2018r. Urząd Miasta i Gminy w Małogoszczu, ul. Jaszowskiego 3A, 28-366 Małogoszcz, zgłosił zamiar wykonania robót budowlanych polegających na zagospodarowaniu terenu przy stawie (zbiorniku wodnym), zlokalizowanym na działce oznaczonej nr ewid. gruntu 395, położonej w miejscowości Wola Tesserowa, gmina Małogoszcz.

Na podstawie art. 30 ust. 5aa ustawy z dnia 7 lipca 1994 r. Prawo budowlane (tekst jedn. Dz. U. z 2017r. poz. 1332 z późn.zm.) zaświadczam o braku podstaw do wniesienia sprzeciwu.


Z up. Starosty
mgr inż. Paweł Olszak
NACZELNIK
Wydziału Budownictwa i Architektury

Nie podlega opłacie skarbowej, zgodnie z ustawą
zgodnie z ustawą z dnia 16 listopada 2006 r.
o opłacie skarbowej /Dz. U. z 2016r. poz. 1827 z późn. zm./