



**MAŁOGOSZCZ, UL. 11-GO LISTOPADA**

**SKALA 1 : 1000**

**ODCINEK DROGI PLANOWANY DO PRZEBUDOWY**

**DŁ. OK. 995 MB**




Wyrys z mapy  
Skala 1:1000

Województwo: świętokrzyskie

Powiat: jędrzejowski

Jednostka ewidencyjna: MAŁOGOSZCZ - miasto

Obwód: MAŁOGOSZCZ

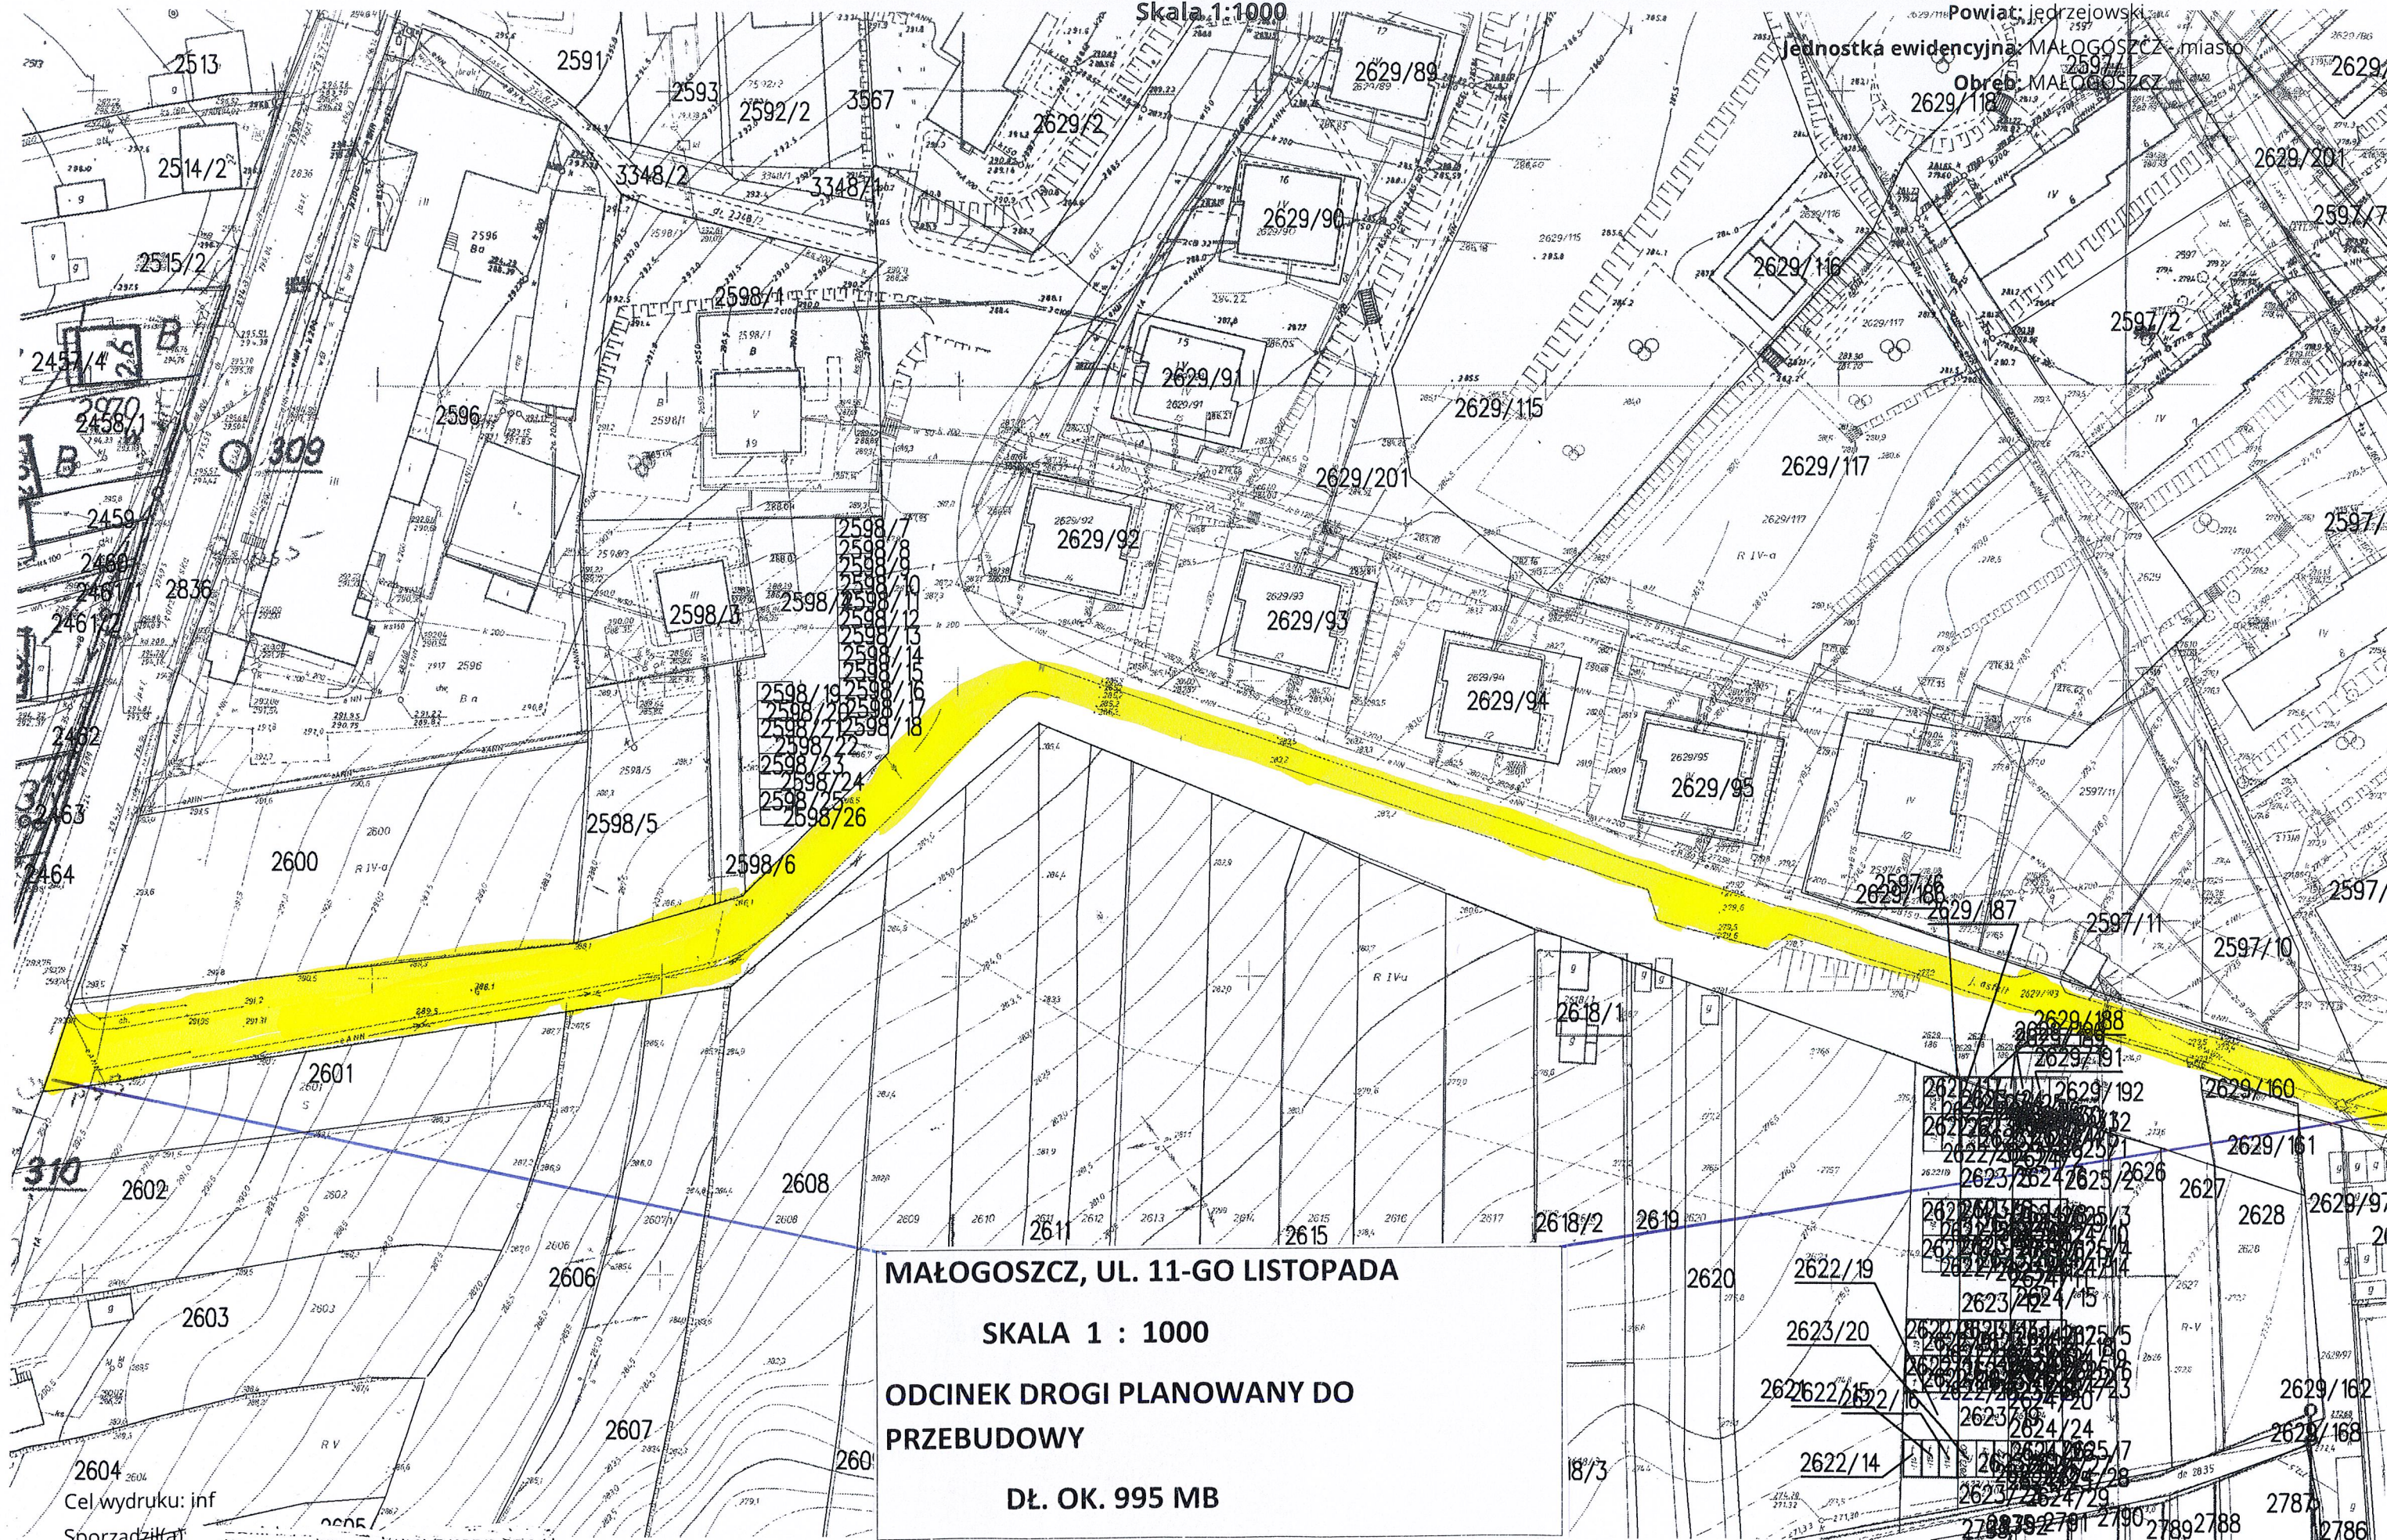

MAŁOGOSZCZ, UL. 11-GO LISTOPADA

SKALA 1 : 1000

ODCINEK DROGI PLANOWANY DO  
PRZEBUDOWY

DŁ. OK. 995 MB

2604  
Cel wydruku: inf  
Sporządził(a):