



**ZAŁĄCZNIK GRAFICZNY
DO UCHWAŁY NR XLVII/421/23
RADY MIEJSKIEJ W MAŁOGOSZCZU
Z DNIA 24 LIPCA 2023 ROKU
SKALA 1 : 5000**

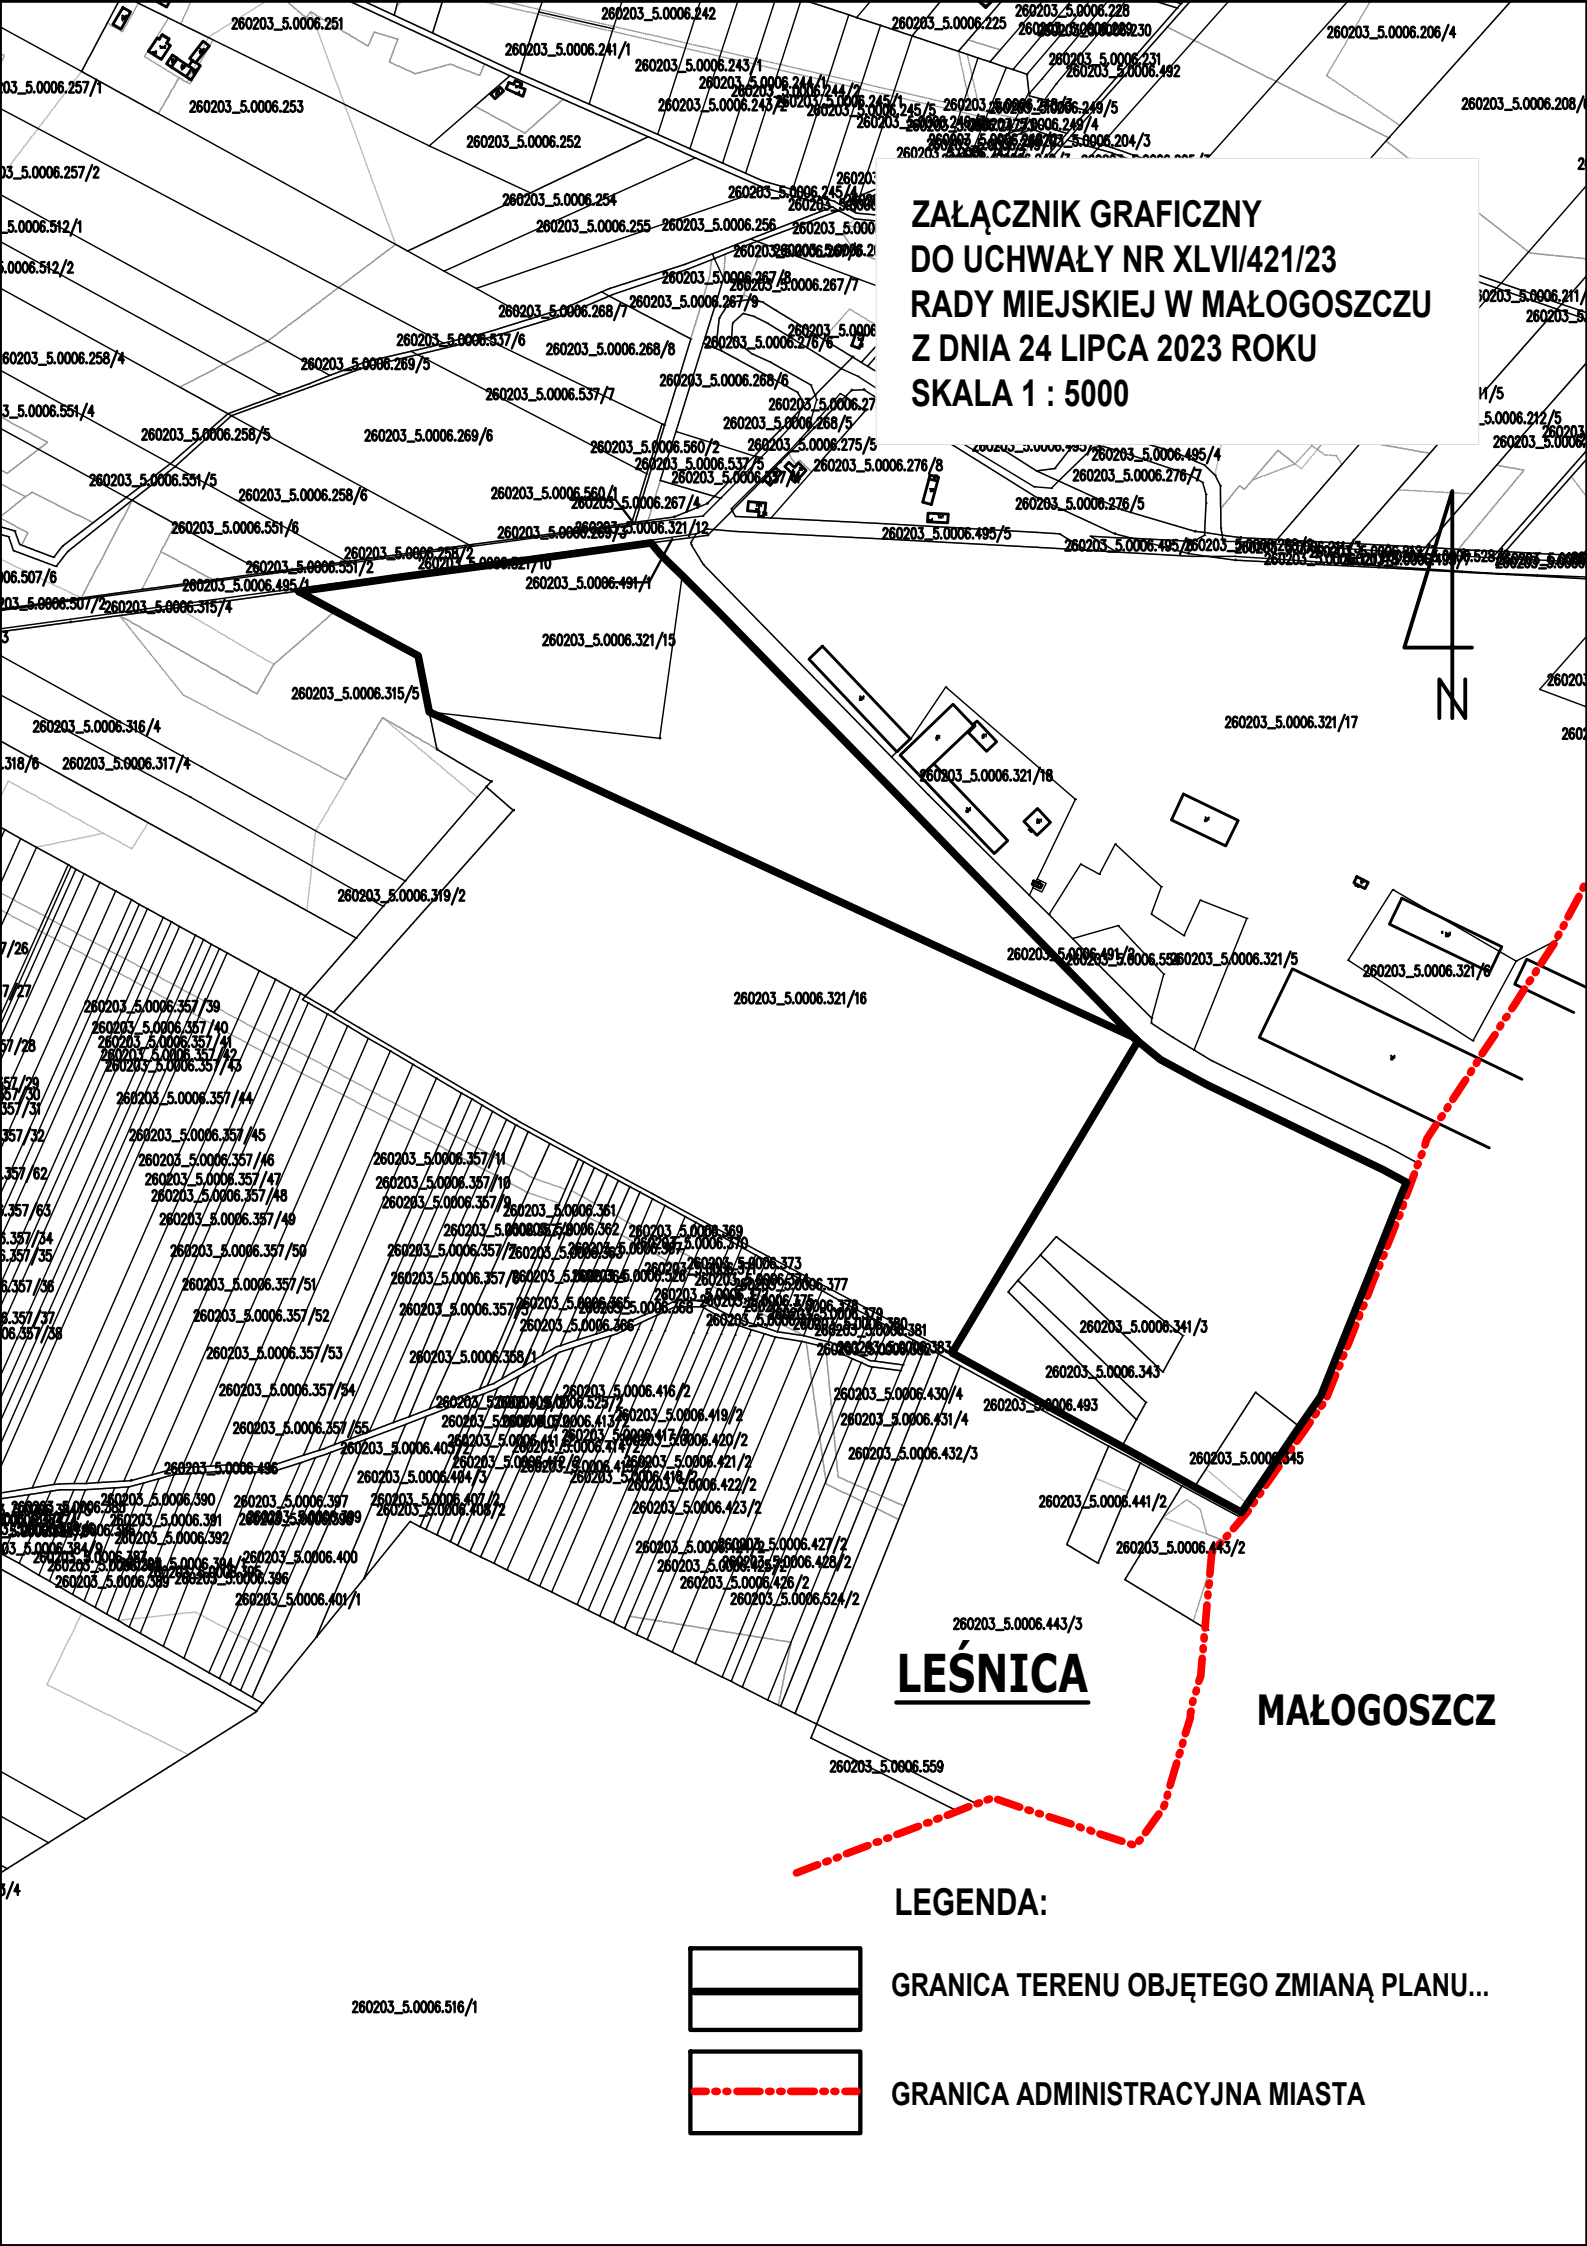

LEŚNICA

MAŁOGOSZCZ

LEGENDA:

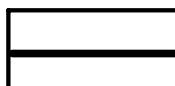

GRANICA TERENU OBJĘTEGO ZMIANĄ PLANU...



GRANICA ADMINISTRACYJNA MIASTA