Gm. MAŁOGOSZCZ pow. jędrzejowski woj. świętokrzyskie

STAROSTA JĘDRZEJOWSKI
Na podstawie art. 28 ust. 1 ustawy z dnia 17 maja 1989 r. Prawo geodezyjne i kartograficzne (Dz.U. z 2000 r. Nr 100, poz. 1086 i Nr 120, poz. 1268) uzgodniono usytuowanie projektowanych sieci uzbrojenia terenu:
sieć wodociągowa wraz z przyłączami
Uzgodnienie usytuowania sieci uzbrojenia terenu polega na sprawdzeniu i zgodności z inwentaryzacji powykonawczej przez jednostki uprawnione do wykonywania prac geodezyjnych.
W razie niezgodności realizacji sieci uzbrojenia terenu z uzgodnionym projektem, inwestor zobowiązany jest przedłożyć mapę, a wyniesiony pomiarze powykonawczych, właściwemu organowi administracji architektoniczno-budowlanej.
Uzgodnienie usytuowania projektowanych sieci uzbrojenia terenu zachowuje ważność przez okres 3 lat od dnia wydania opinii w sprawie uzgadniania usytuowania projektowanych sieci uzbrojenia terenu. Uzgodnienie traci ważność w przypadku, o którym mowa w § 13 rozporządzenia Ministra Rozwoju Regionalnego i Budownictwa z dnia 2 kwietnia 2001 r. w sprawie geodezyjnej ewidencji sieci uzbrojenia terenu oraz zespołów uzgadniania dokumentacji projektowej (Dz. U. Nr 38,poz. 459).
GEN 7442/347/2009
(sygn. opinii)
z up. Starosty Jędrzejowskiego
mgr inż. Andrzej Dutkiewicz
Przewodniczący ZUDP
Jędrzejów, dn. 2009.10.05

*Obiekt : w. **LUDWINÓW** .*
Gmina : Małogoszcz .
Powiat : jędrzejowski .
Wojew : świętokrzyskie .

MAPA DO CELÓW PROJEKTOWYCH .
skala 1 :1000 .
Granice działek przyjęto z ewidencji gruntów .

Mapa : 143 . 342 . 151 . *Zakres : C-1 D-1,2 E-2,3 .*

PRZE[illegible]STWO USŁUGO[illegible]
[illegible]
[illegible]
97-173[illegible]29, REGO[illegible]041

375

Rozpoczęto : 21 . 09 . 2005 .
Zakończono :15.11 . 2005 .

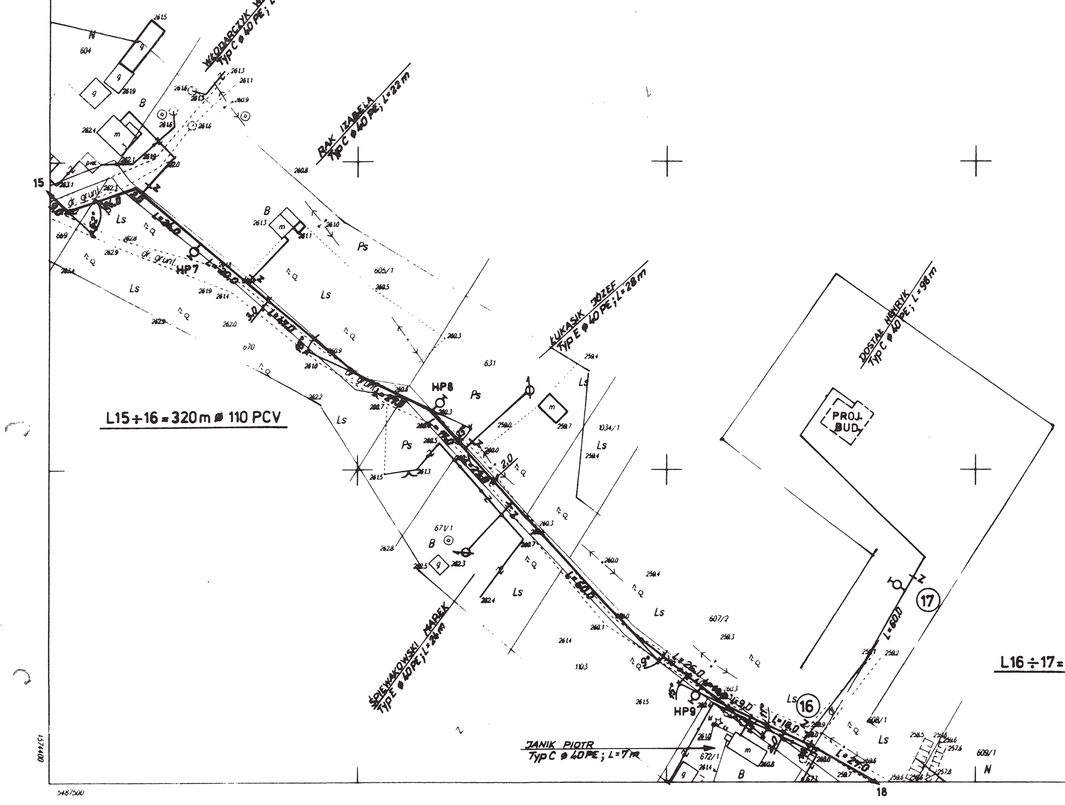

Starostwo Powiatowe
w Jędrzejowie
Wydział Budownictwa Urbanistyki
Inwestycji i Architektury
ul. Armii Krajowej 9 28-300 Jędrzejów
tel. (041) 386 58 01 386 58 00

Niniejszy załącznik stanowi integralną część decyzji Starosty Jędrzejowskiego
z dnia 21.03.2008r.
znak BUIA.7351-18/08
o zatwierdzeniu projektu budowlanego i udzieleniu pozwolenia na budowę

z up. Starosty
Naczelnik Wydziału Budownictwa, Urbanistyki, Inwestycji i Architektury

PRACOWNIA USŁUG INWESTYCYJNYCH I PROJEKTOWYCH „*WEKTOR*" KIELCE

Obiekt:
WODOCIĄG GÓRY LASOCHOWSKIE

Nazwa rysunku:
MAPA SYTUACYJNO-WYSOKOŚCIOWA PROJEKT. SIECI WODOCIĄGOWEJ ark. 151

Nr rys. **10**

Skala: 1:1000	Imię i nazwisko	Specjaln.	Nr upr.	Data	Podpis
Projektował	inż. M.Gołębiowski	sanitarna	184/75	06.2007	
Sprawdził	dr inż. A. Siemieniec	sanitarna	KL-116-97	06.2007	

143.342.151
1:1000

MAPA SYTUACYJNO – WYSOKOŚCIOWA

Zdjęcia w 2005 r. przez :
PRZEDSIĘBIORSTWO USŁUGOWO HANDLOWE „GEOKOMPLEX„
25-445 Kielce, ul. Kiepury 16

PRZEDSIĘBIORSTWO USŁUGOWO HANDLOWE
»GEOKOMPLEX«
Krzysztof Sielenia
25-445 Kielce, ul. Kiepury 16
Geodeta uprawniony Krzysztof Sielenia (podpis) (data)

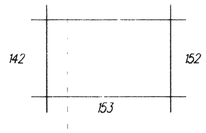

A. Gm. MAŁOGOSZCZ
I wieś Ludwinów

27. 01. 2006
2460 - II / 2005

27. 01. 2006

Starostwo Powiatowe
w Jędrzejowie
Wydział Budownictwa, Urbanistyki,
Inwestycji i Architektury