

U C H W A Ł A NR 15/139/16
RADY MIEJSKIEJ W MAŁOGOSZCZU
Z DNIA 31 SIERPNIA 2016 R.

w sprawie wprowadzenia zmian w uchwale Nr 29/247/14 Rady Miejskiej w Małogoszczu z dnia 21 marca 2014 r. w sprawie przystąpienia do sporządzenia zmiany „Studium uwarunkowań i kierunków zagospodarowania przestrzennego Miasta i Gminy Małogoszcz – Zmiana Studium”, uchwalonego Uchwałą Nr 21/187/05 Rady Miejskiej w Małogoszczu z dnia 22 czerwca 2005 r. z późniejszymi zmianami

Na podstawie art. 18 ust. 2 pkt. 15 ustawy z dnia 08 marca 1990 roku o samorządzie gminnym (Dz.U.2016.446) oraz art. 9 ust. 1 w związku z art. 27 ustawy z dnia 27 marca 2003 r. o planowaniu i zagospodarowaniu przestrzennym (Dz.U.2016.778 z późn.zm.) Rada Miejska uchwala, co następuje:

§ 1

W uchwale Nr 29/247/14 Rady Miejskiej w Małogoszczu z dnia 21 marca 2014 r. w sprawie przystąpienia do sporządzenia zmiany „Studium uwarunkowań i kierunków zagospodarowania przestrzennego Miasta i Gminy Małogoszcz – Zmiana Studium”, uchwalonego Uchwałą Nr 21/187/05 Rady Miejskiej w Małogoszczu z dnia 22 czerwca 2005 r. zmienioną uchwałą nr 33/282/14 Rady Miejskiej w Małogoszczu z dnia 31 października 2014 r., wprowadza się następujące zmiany:

Zmienia się załączniki graficzne Nr 2 i Nr 3 do uchwały, określające obszar zmiany Studium... w granicach sołectwa Wola Tesserowa (wyłączenie z granic opracowania) i Złotniki (korekta i rozszerzenie granic opracowania) i zastąpienie ich załącznikami graficznymi Nr 1 i Nr 2, stanowiącymi załączniki graficzne do niniejszej Uchwały.

§ 2

Pozostałe zapisy Uchwały Nr 29/247/14 Rady Miejskiej w Małogoszczu z dnia 21 marca 2014 r. oraz Uchwały Nr 33/282/14 Rady Miejskiej w Małogoszczu z dnia 31 października 2014 r. zmieniającej powyższą uchwałę, pozostają bez zmian.


§ 3

Wykonanie uchwały powierza się Burmistrzowi Miasta i Gminy Małogoszcz.

§ 4

Uchwała wchodzi w życie z dniem podjęcia.

Przewodniczący Rady Miejskiej

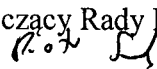
Piotr Sanek


Uzasadnienie

do uchwały zmieniającej Uchwałę Nr 29/247/14 Rady Miejskiej w Małogoszczu z dnia 21 marca 2014 r. w sprawie przystąpienia do sporządzenia zmiany „Studium uwarunkowań i kierunków zagospodarowania przestrzennego Miasta i Gminy Małogoszcz – Zmiana Studium”, uchwalonego Uchwałą Nr 21/187/05 Rady Miejskiej w Małogoszcz z dnia 22 czerwca 2005 r. z późniejszymi zmianami

W związku z prowadzoną procedurą planistyczną, związaną z opiniowaniem i uzgadnianiem projektu zmiany Nr 3 Studium uwarunkowań i kierunków zagospodarowania przestrzennego Miasta i Gminy Małogoszcz, w związku z odmową uzgodnienia i zaopiniowania projektu w części terenu położonego w granicach Chęcińsko-Kieleckiego Parku Krajobrazowego oraz w bezpośrednim sąsiedztwie Magazynu Materiałów Wybuchowych w Woli Tesserowej, w celu kontynuacji dalszej procedury związanej ze sporządzaną zmianą studium... nastąpiła potrzeba odstąpienia od kontynuacji opracowania w granicach zakwestionowanego terenu.

Ponadto w związku z tym, że część procedury związanej ze zmianą studium, będzie musiała być powtórzona, uznano że wniesiony w trakcie trwania prac nad zmianą studium nowy wniosek, dotyczący przeznaczenia na cele lokalizacji urządzeń wytwarzających energię elektryczną, wykorzystujących energię słoneczną – farmy fotowoltaiczne, działek nr ewidencyjny 2136, 2137, 2138, zlokalizowanych w Złotnikach, powinien być włączony do sporządzanej zmiany Studium. Rozszerzenie granic opracowania spowoduje powtórzenie procedury planistycznej od nowa.

Uchwała zmieniająca uchwałę Nr 29/247/14 Rady Miejskiej w Małogoszczu z dnia 21 marca 2014 r. w sprawie przystąpienia do sporządzenia zmiany „Studium uwarunkowań i kierunków zagospodarowania przestrzennego Miasta i Gminy Małogoszcz – Zmiana Studium”, uchwalonego Uchwałą Nr 21/187/05 Rady Miejskiej w Małogoszcz z dnia 22 czerwca 2005 r. z późniejszymi zmianami, porządkuje zakres sporządzanej zmiany studium.

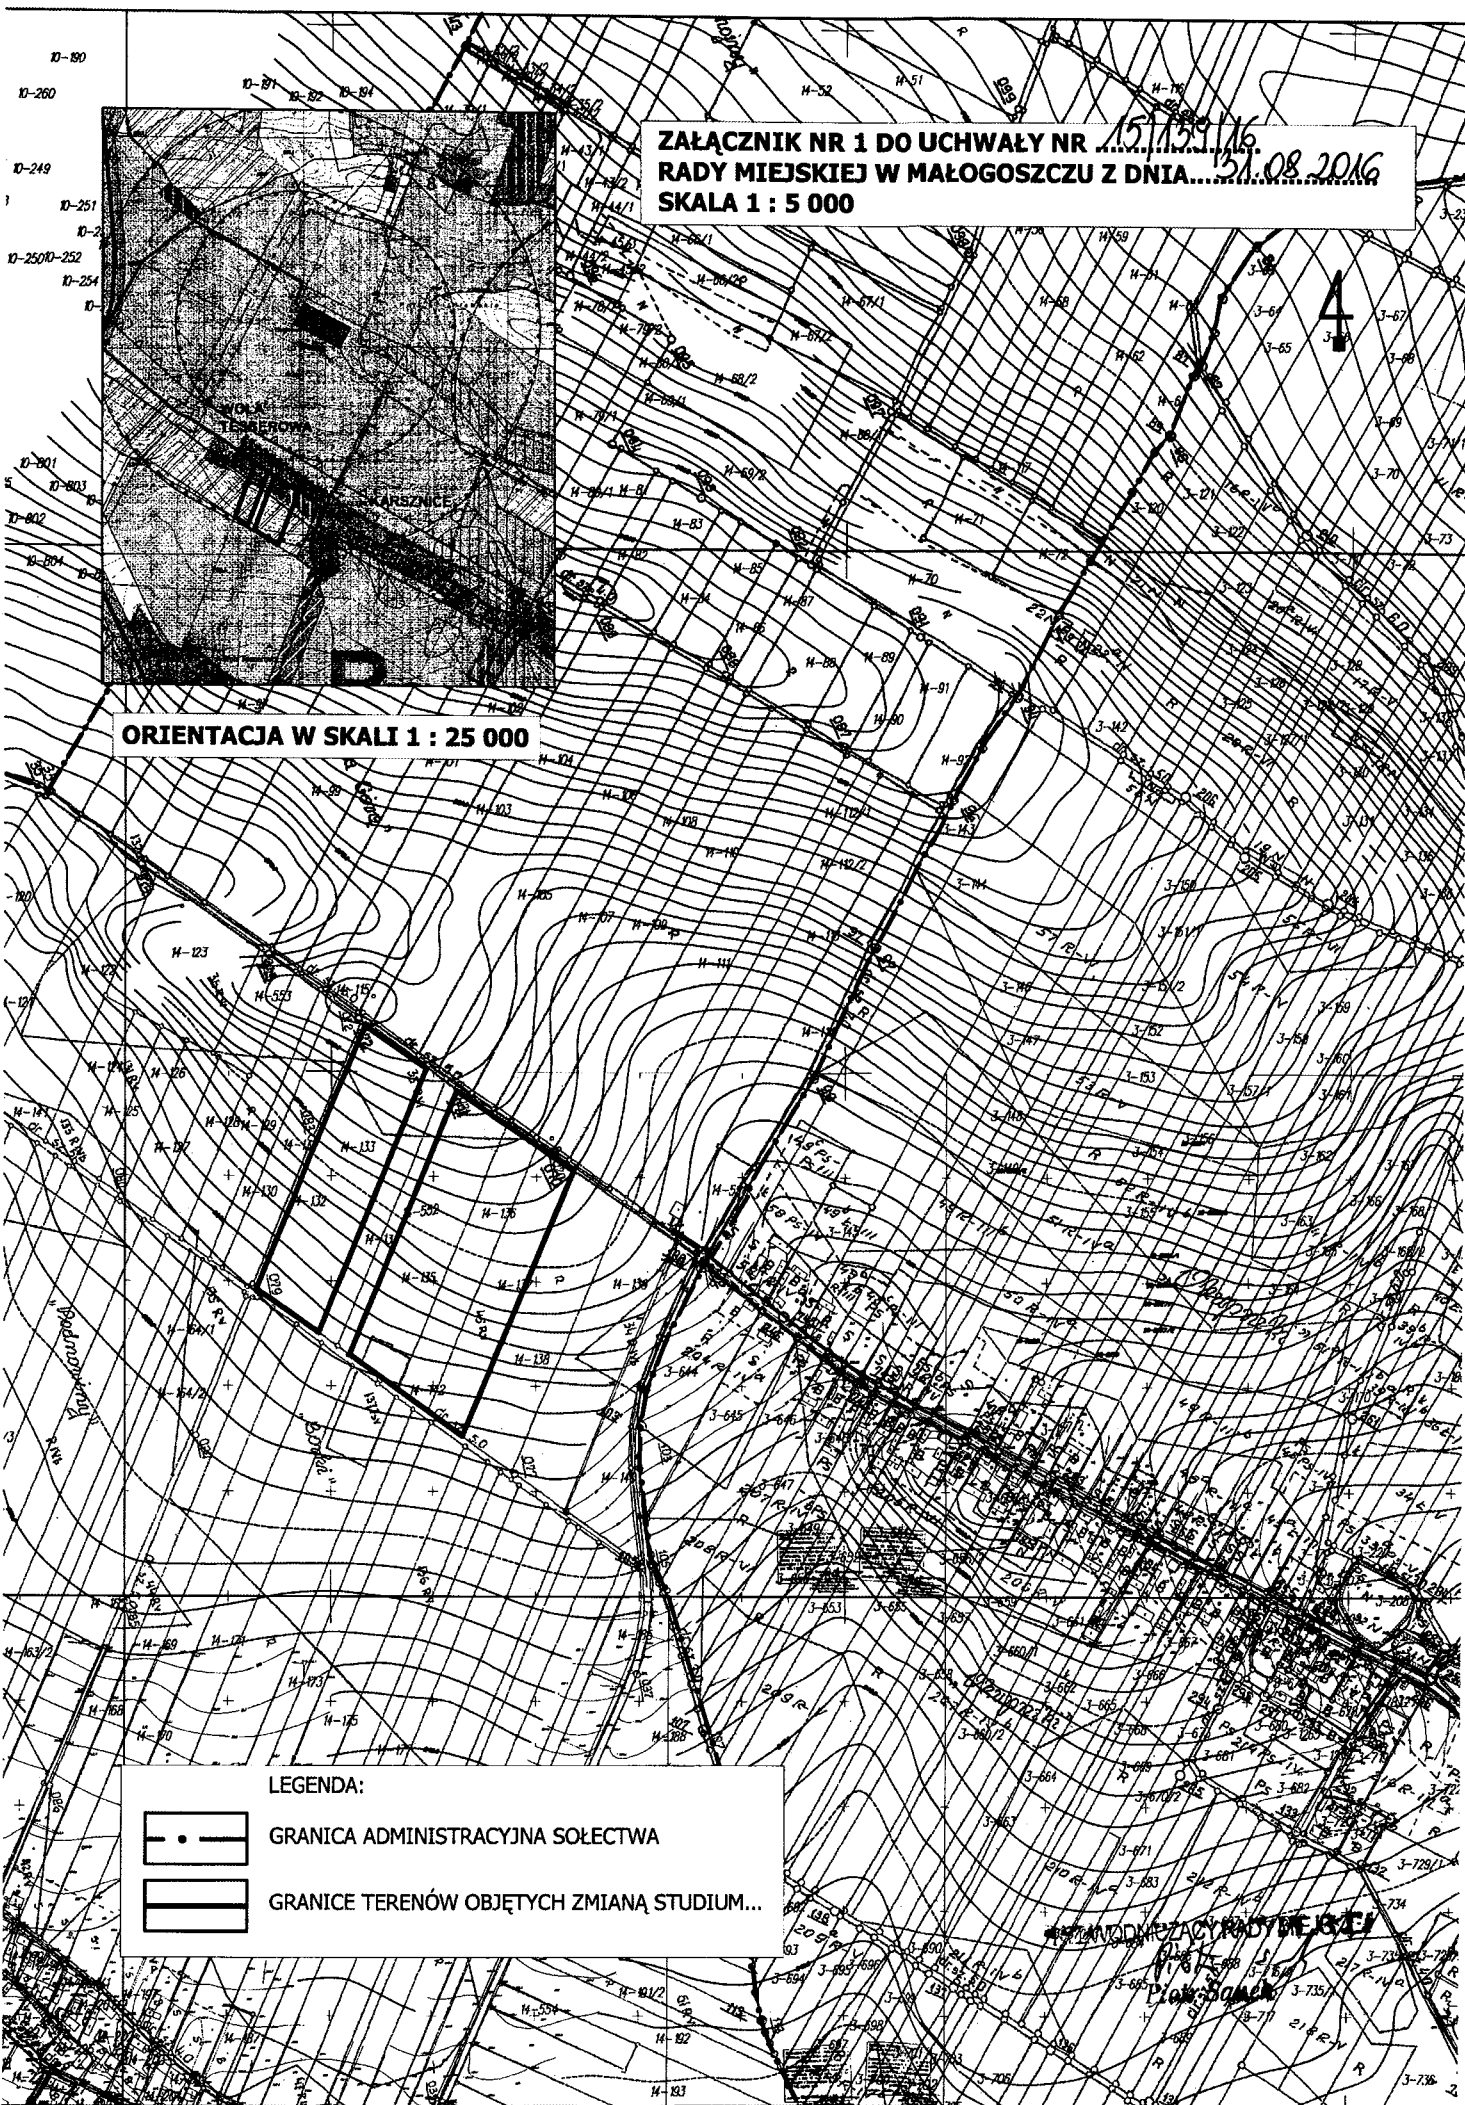

ZAŁĄCZNIK NR 1 DO UCHWAŁY NR 151/133/16
RADY MIEJSKIEJ W MAŁOGOSZCZU Z DNIA... 31.08.2016
SKALA 1 : 5 000



ORIENTACJA W SKALI 1 : 25 000

LEGENDA:

	GRANICA ADMINISTRACYJNA SOŁECTWA
	GRANICE TERENÓW OBJĘTYCH ZMIANĄ STUDIUM...


WYKONANIE:
MAGDALINA KOWALCZAK
DZIAŁ OŚWIATY I KULTURY

ZAŁĄCZNIK NR 2 DO UCHWAŁY NR15/139/16.....
RADY MIEJSKIEJ W MAŁOGOSZCZU Z DNIA...31.08.2016.....
SKALA 1 : 5 000



ORIENTACJA W SKALI 1 : 25 000

LEGENDA:

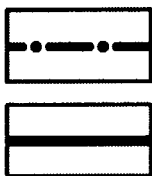

GRANICA ADMINISTRACYJNA SOŁECTWA

GRANICE TERENÓW OBJĘTYCH ZMIANĄ STUDIUM...

Piotr Samoch