

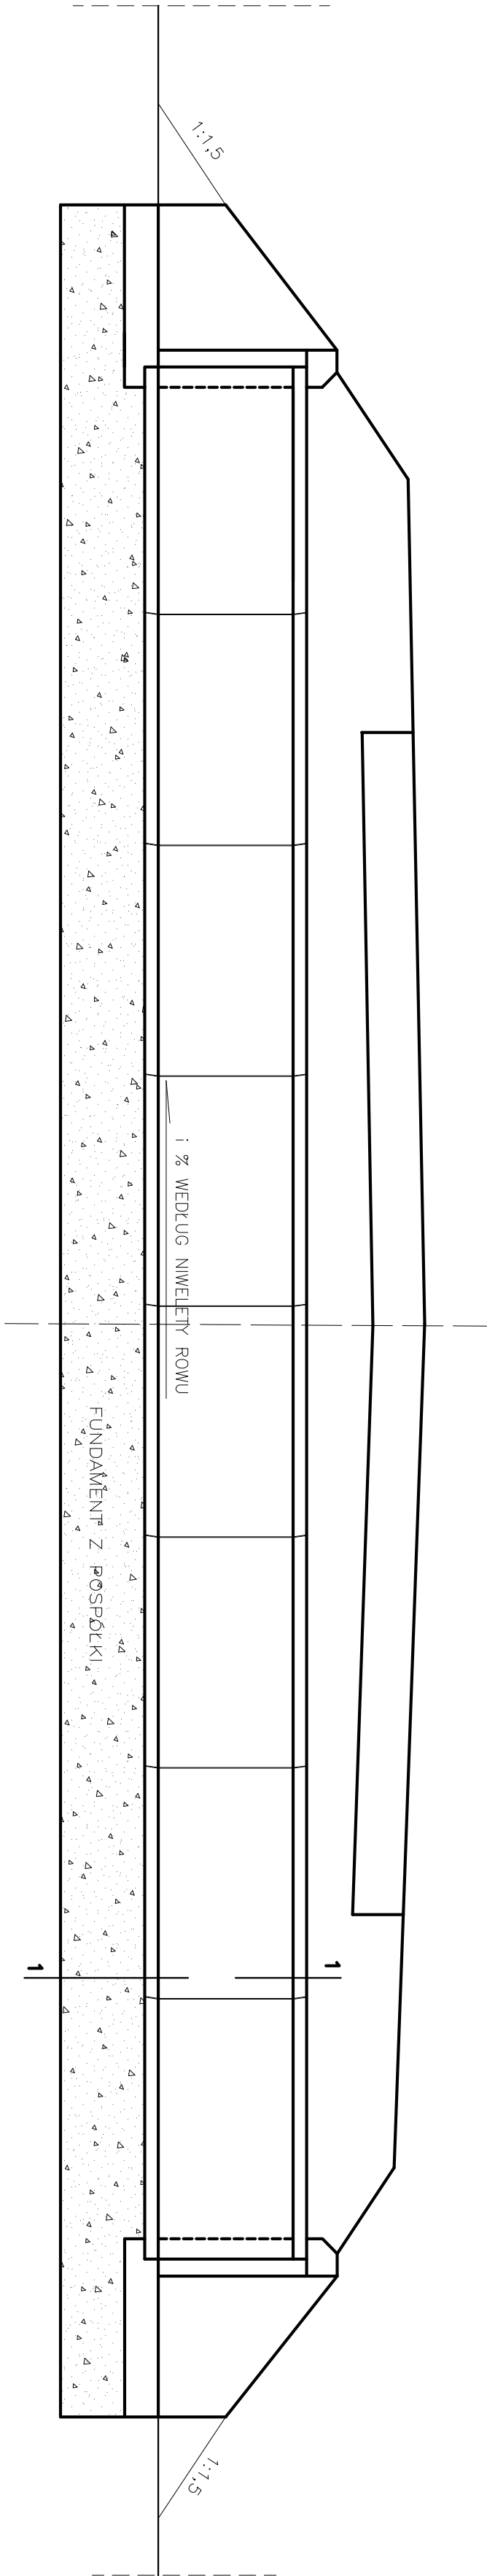



SZCZEGÓŁY KONSTRUKCYJNE PRZEPUSTU POD ZJAZDEM
PRZEKRÓJ PODŁUŻNY

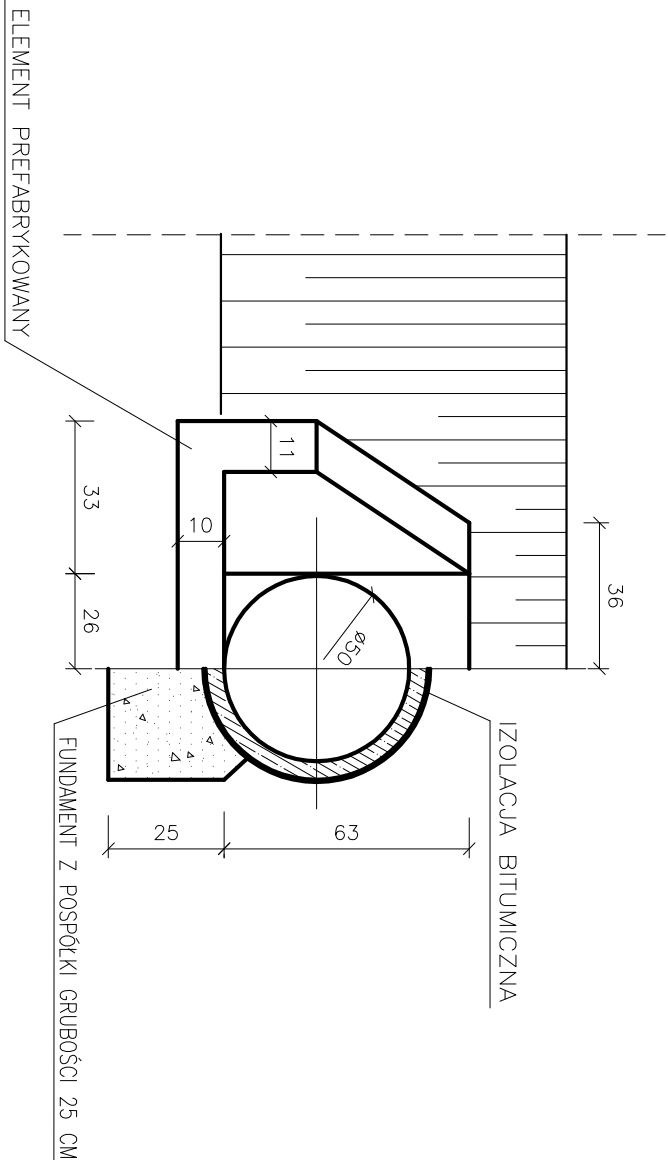

SZCZEGÓŁ ŚCIANKI CZOŁOWEJ

WIDOK OD STRONY WLOTU PRZEKRÓJ 1 – 1

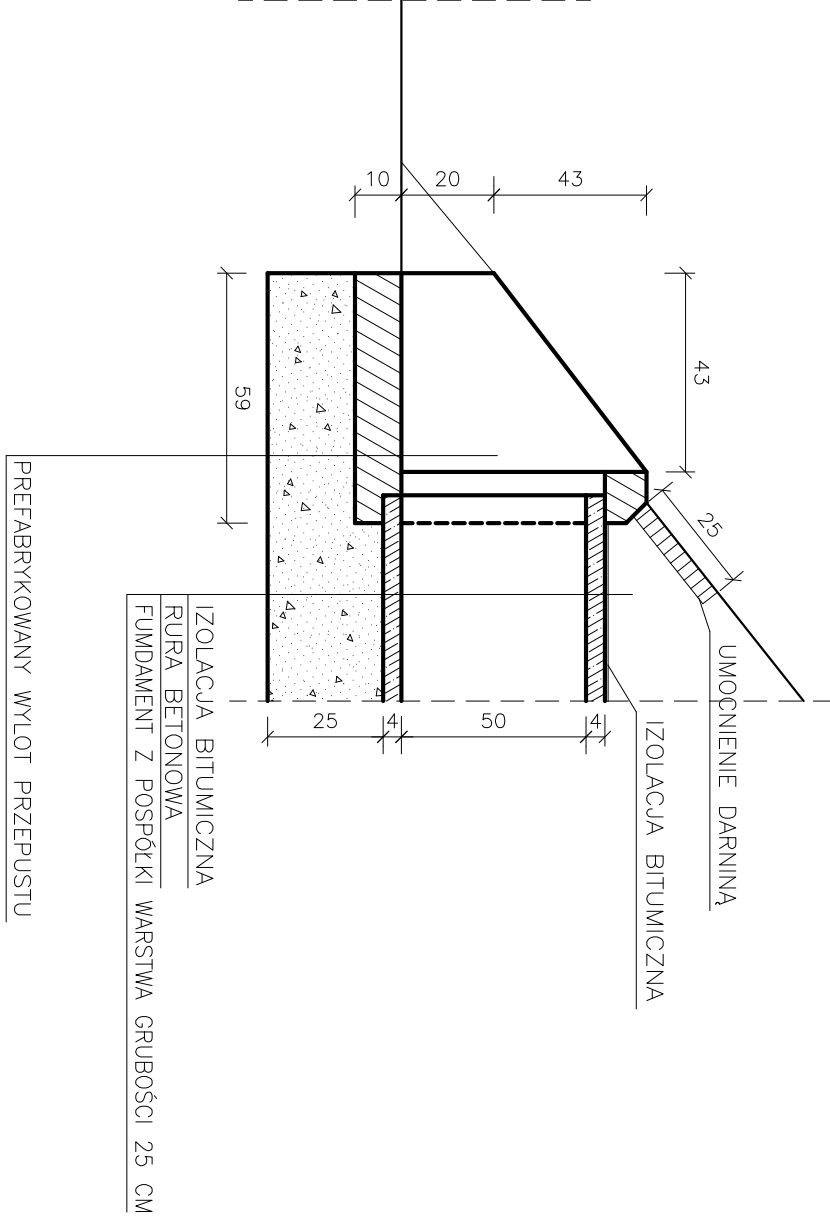

| | | | | |
|---|---------------------------|-----------|-------|--|
|  BIURO PROJEKTÓW Budownictwa Komunalnego S.A. Kielce | | | | NR REJ. KL 19/2006 |
| PRACOWNIA | | ZP-8 | | OBJEKT: |
| IMIE I NAZWISKO | Nr upraw. | PODPIS | DATA | |
| mgr inż. Z. Kubiński | 144/91 | | 03.07 | 1:20 |
| Projekt. | | | | |
| Oprac. | mgr inż. G. Stawski | | 03.07 | STADIUM: P.W. |
| | | | | BRANŻA: Drogiowa |
| PRZEDMIOT RYSUNKU: | | | | POW. DM ² |
| Sprawdz. | mgr inż. A. Białogonińska | SWK/0085/ | 03.07 | SZCZEGÓŁY KONSTRUKCYJNE PRZEPUSTU POD ZJAZDEM DO POSESJI |
| Kier.Prac. | mgr inż. Z. Kubiński | 144/91 | 03.07 | |
| | | | | NR RYS. 5.3 |