



SZCZEGÓŁY KONSTRUKCYJNE BUDOWY CHODNIKA WRAZ Z NAKŁADKĄ BITUMICZNĄ UL. WARSZAWSKIEJ W MAŁOGOSZCZU


**SZCZEGÓŁY KONSTRUKCYJNE CHODNIKA ORAZ NAKŁADKI NA ISTNIEJĄCEJ NAWIERZCHNI**

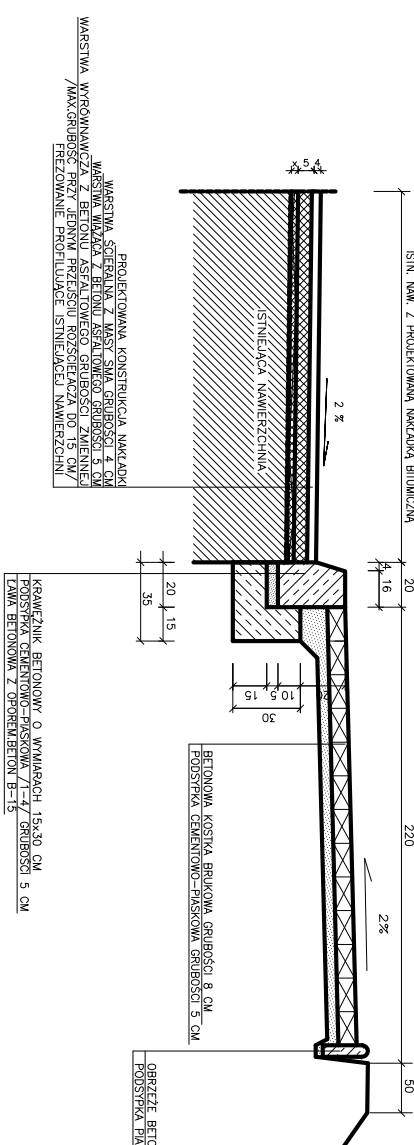


## SZCZEGÓŁY KONSTRUKCYJNE ZJAZDU DO POSESJI

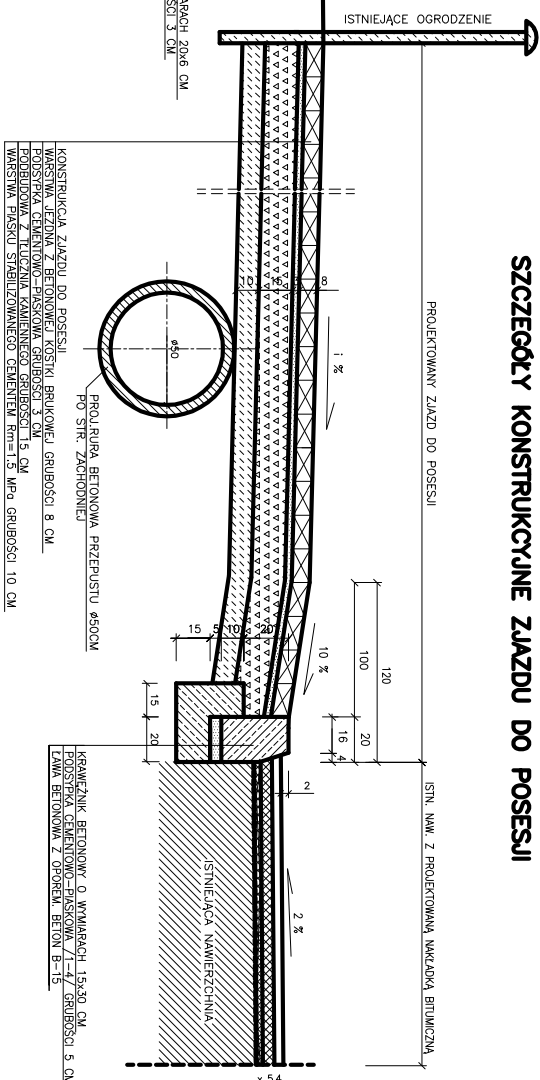


**SZCZEGÓŁY KONSTRUKCYJNE ZAJAZDU DO POSESI Z ELEMENTAMI ROWU KRYTEGO  
STR. ZACHODNIA KM 0+535,00 ÷ 0+648,00**

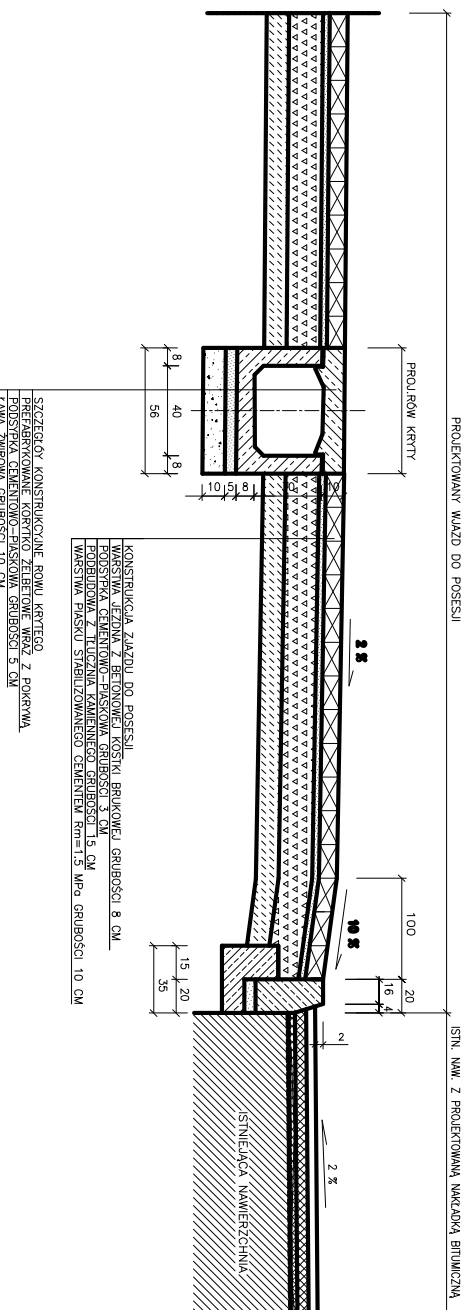


**SZCZEGÓŁY KONSTRUKCYJNE UMOCNIEŃA WYLOTU PRZYSKALNIKA DO RÓWNI**

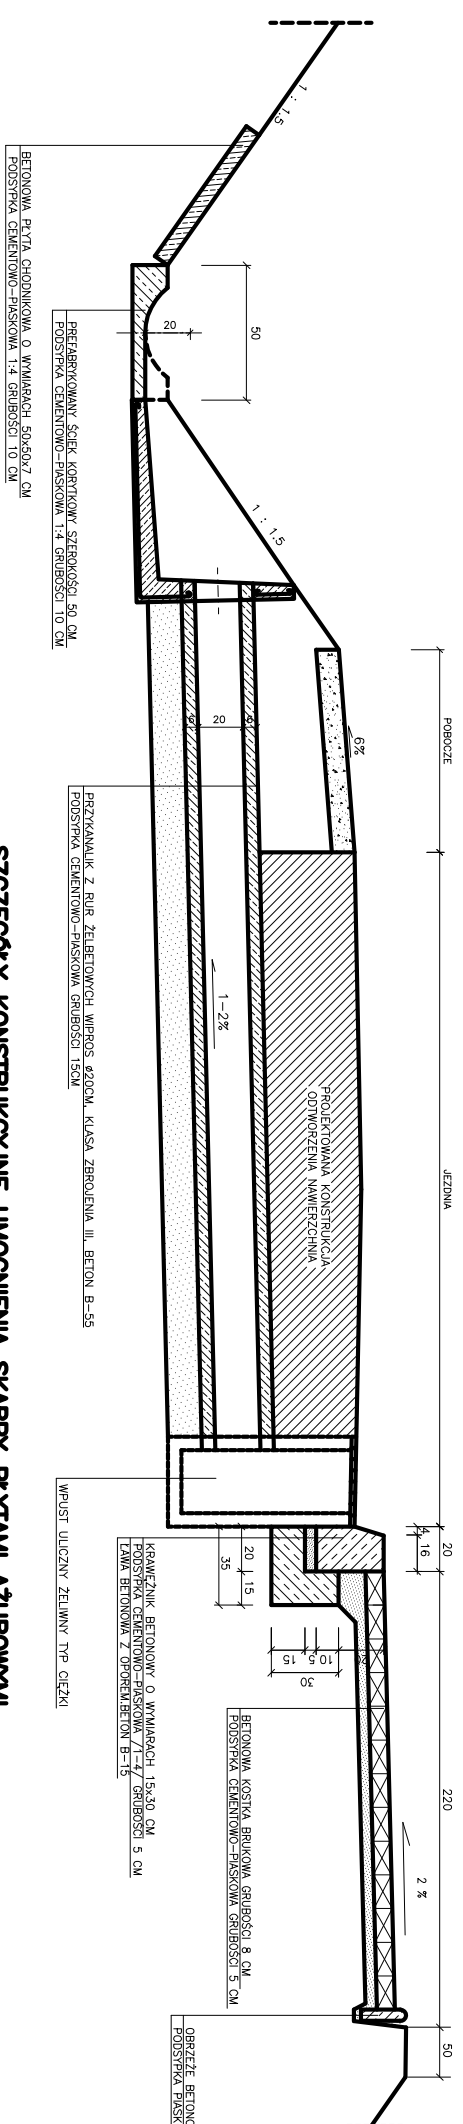


**SZCZEGÓŁY KONSTRUKCYJNE UMOCNIEŃIA POBOCZA, ROWU ORAZ SCHODKOWANIA NAWIERZCHNI**

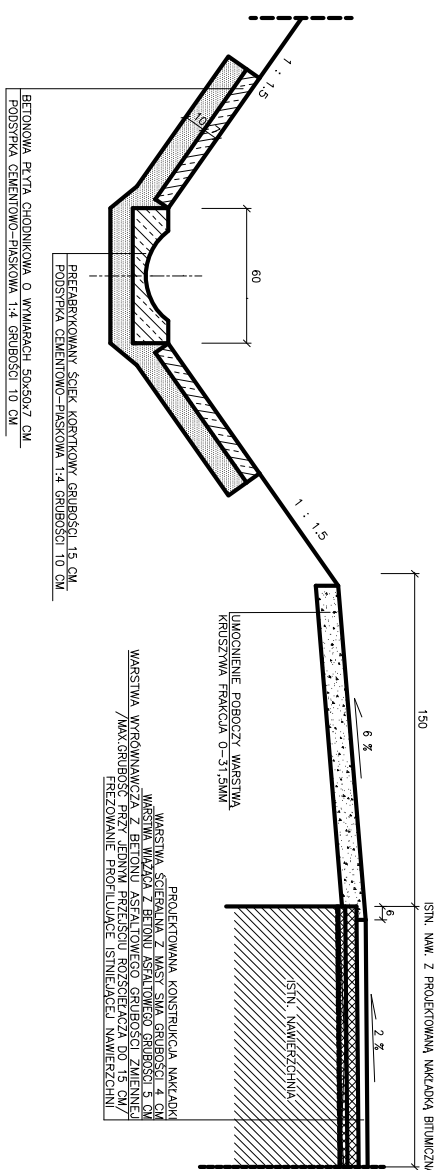


ZŁAZD DO POSESJI – WIDOK Z GÓRY SZCZEGÓŁY KONST  
/ZGODNIE Z KB 8-3.3/7/KARTA 3.8/ /STR. ZACHODNIA/

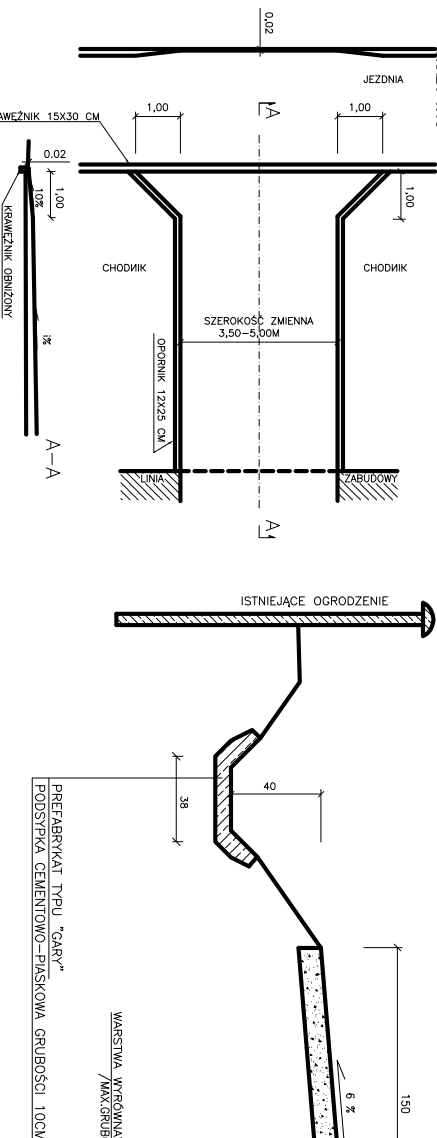



**SZCZEGÓŁY KONSTRUKCJE ODTWORZENIA NAWIERZCHNI  
PO BUDOWIE PRZYKANALIKÓW**

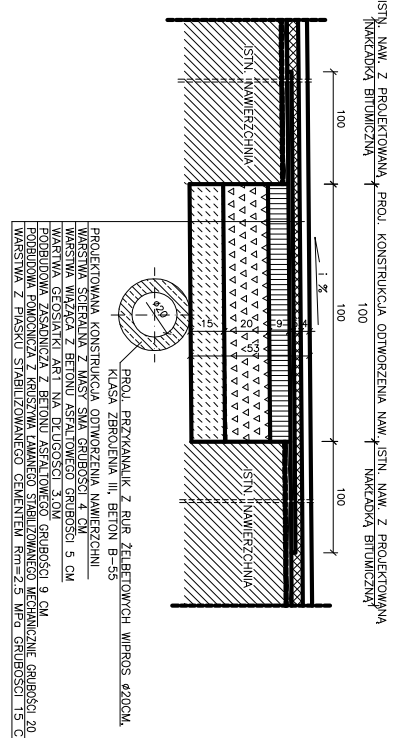


**SZCZEGÓŁY KONSTRUKCYJNE UMOCNIEŃIA WYLOTU  
PRZYSKANALIKA DO ROWU**

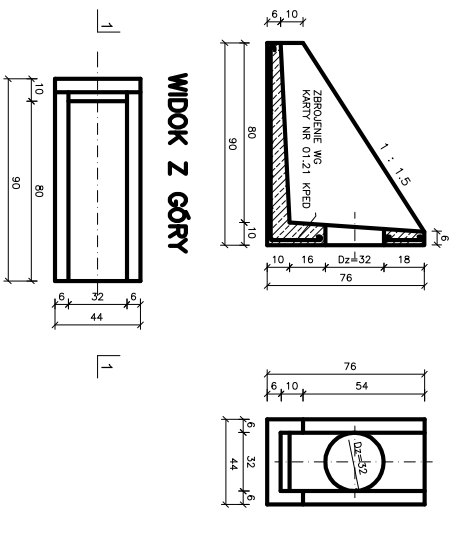

## WIDOK OD CZOŁA

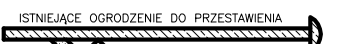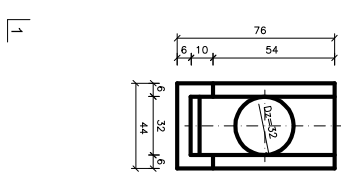

**SZCZEGÓŁY KONSTRUKCYJNE UMOCIENIENIA SKARPY PŁYTAMI AZUROWYM  
KM 0+590,00 ÷ 0+665,00 STR. WSCHODNIA**

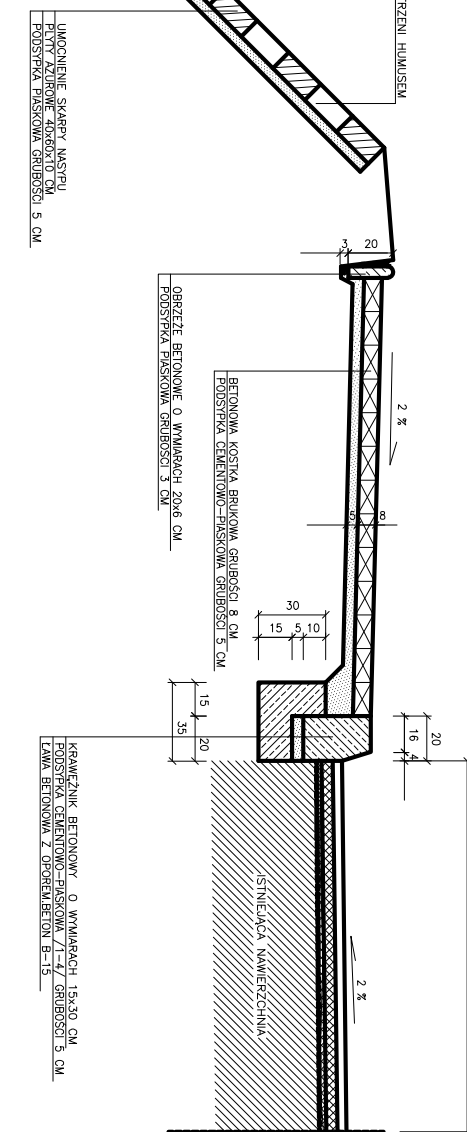[illegible]