




SZCZEGÓŁY KONSTRUKCYJNE STUDZIENKI ŚCIEKOWEJ DLA ODWODNIENIA ULIC WG. KB 4-3.3.1.10.(1)

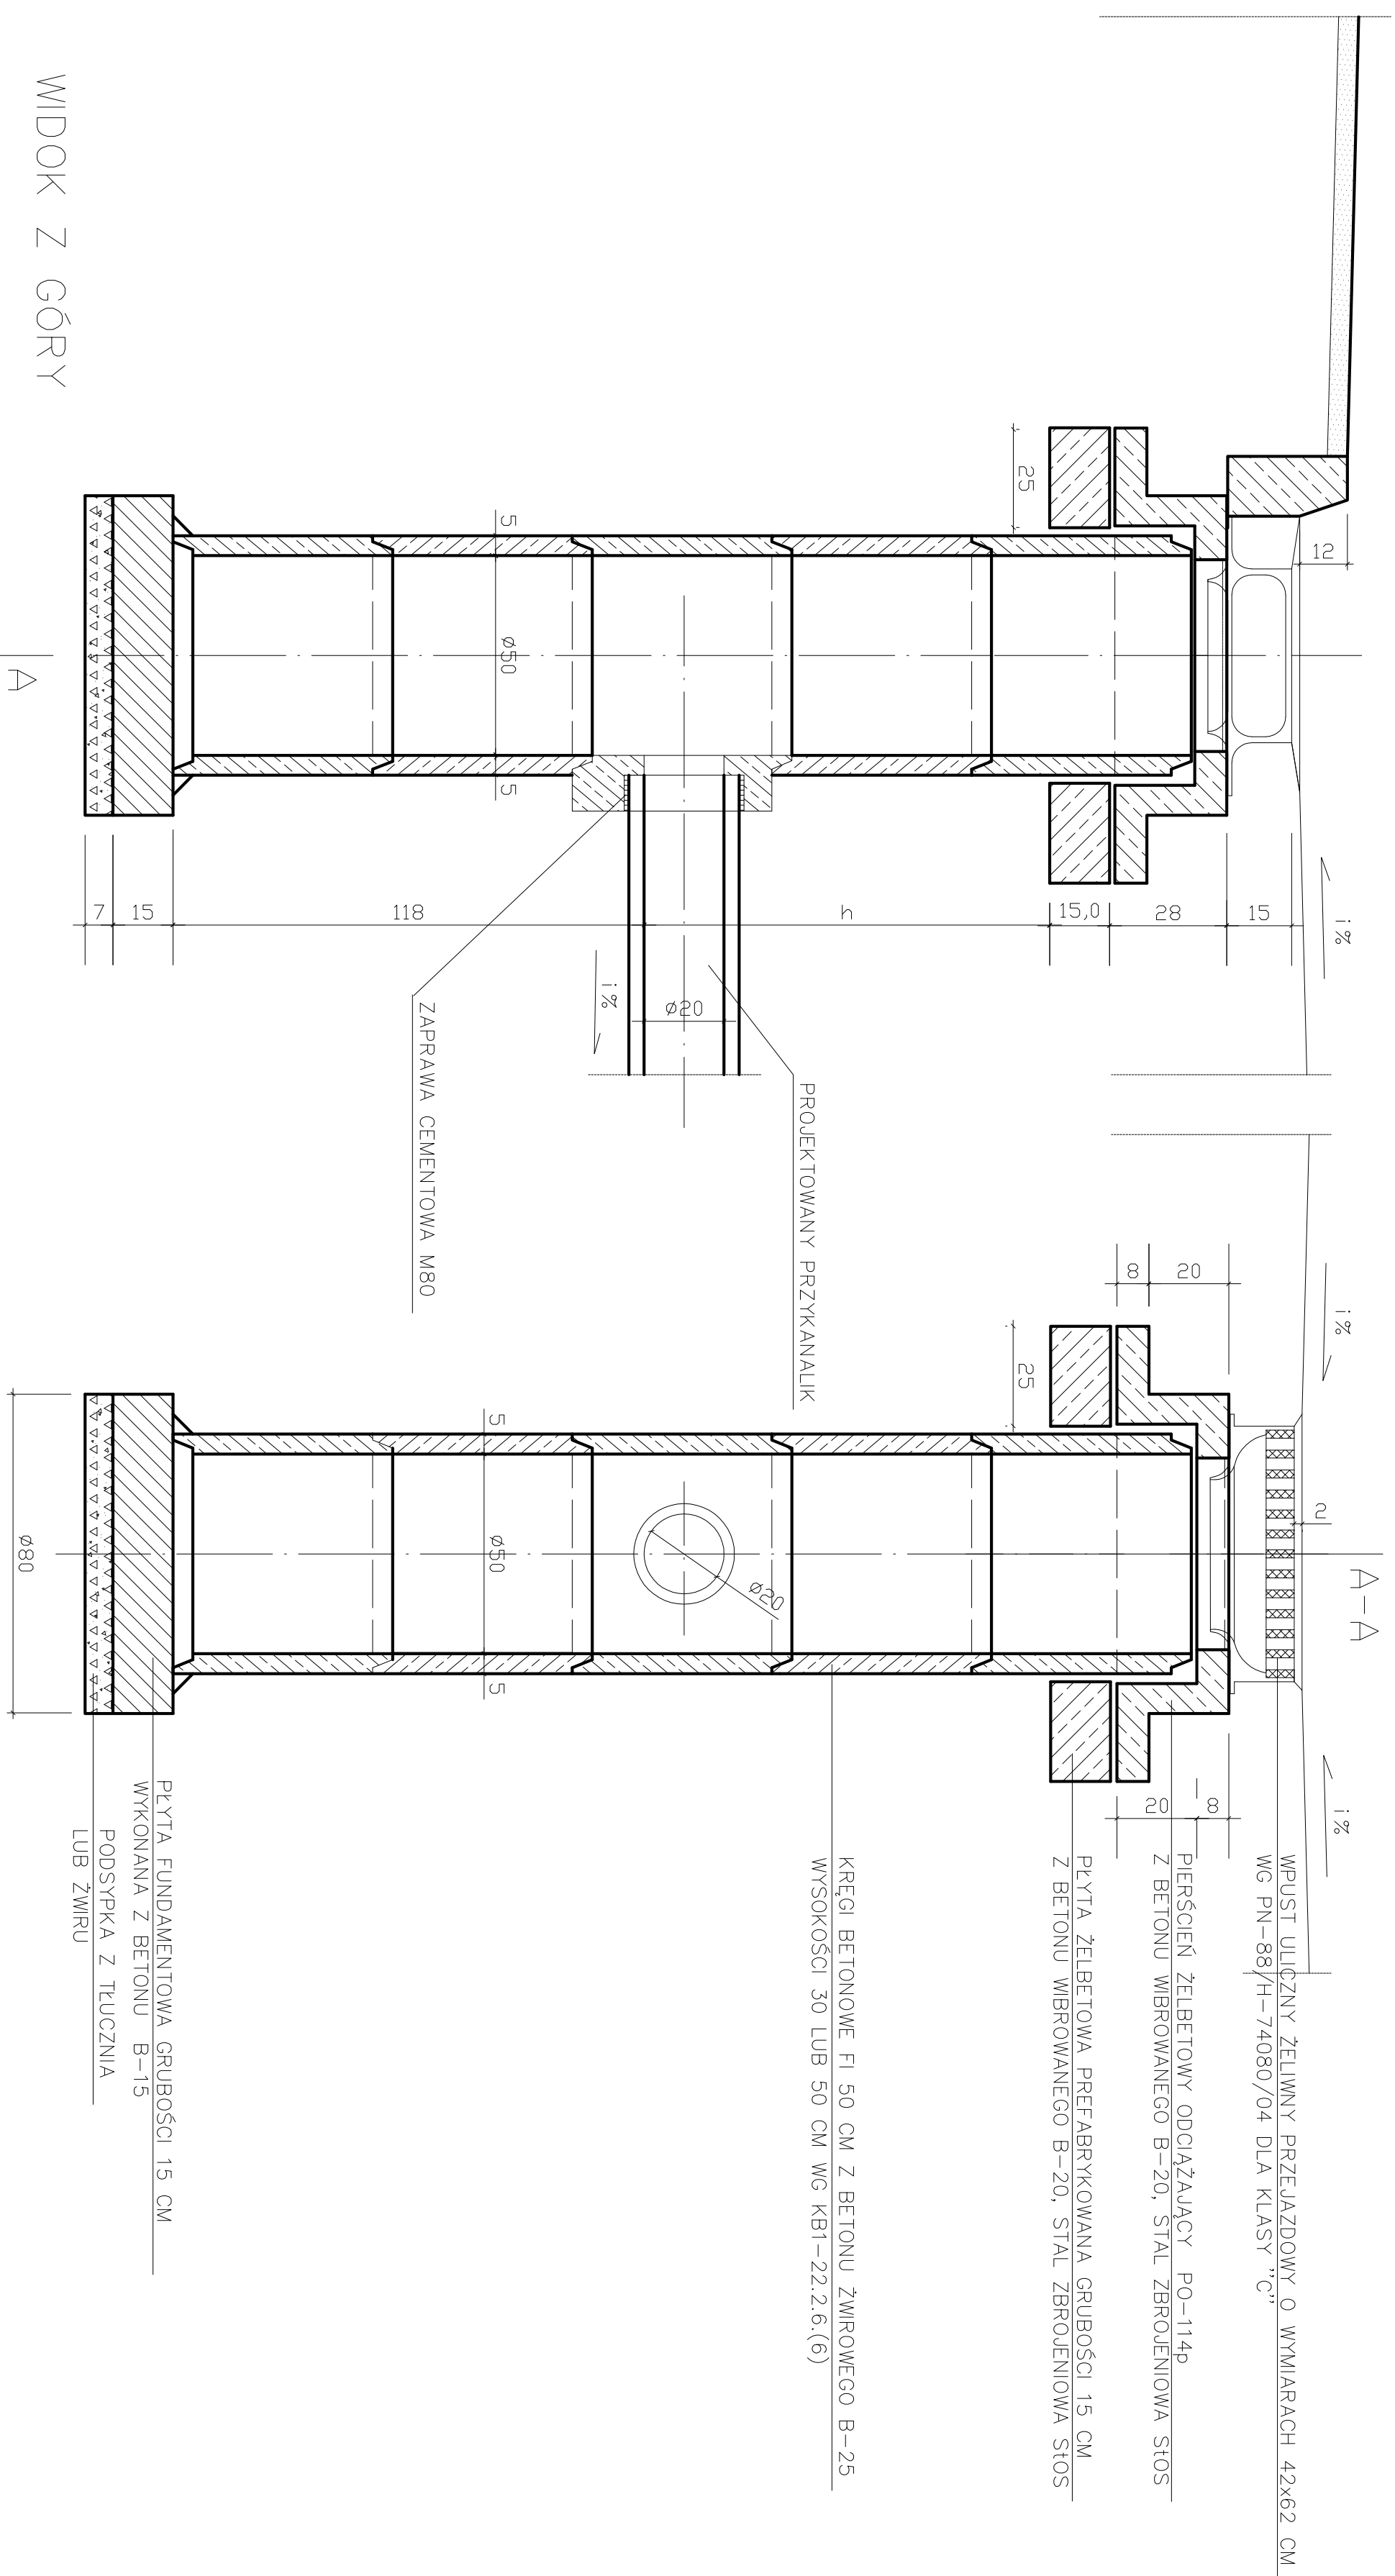

WIDOK Z GÓRY

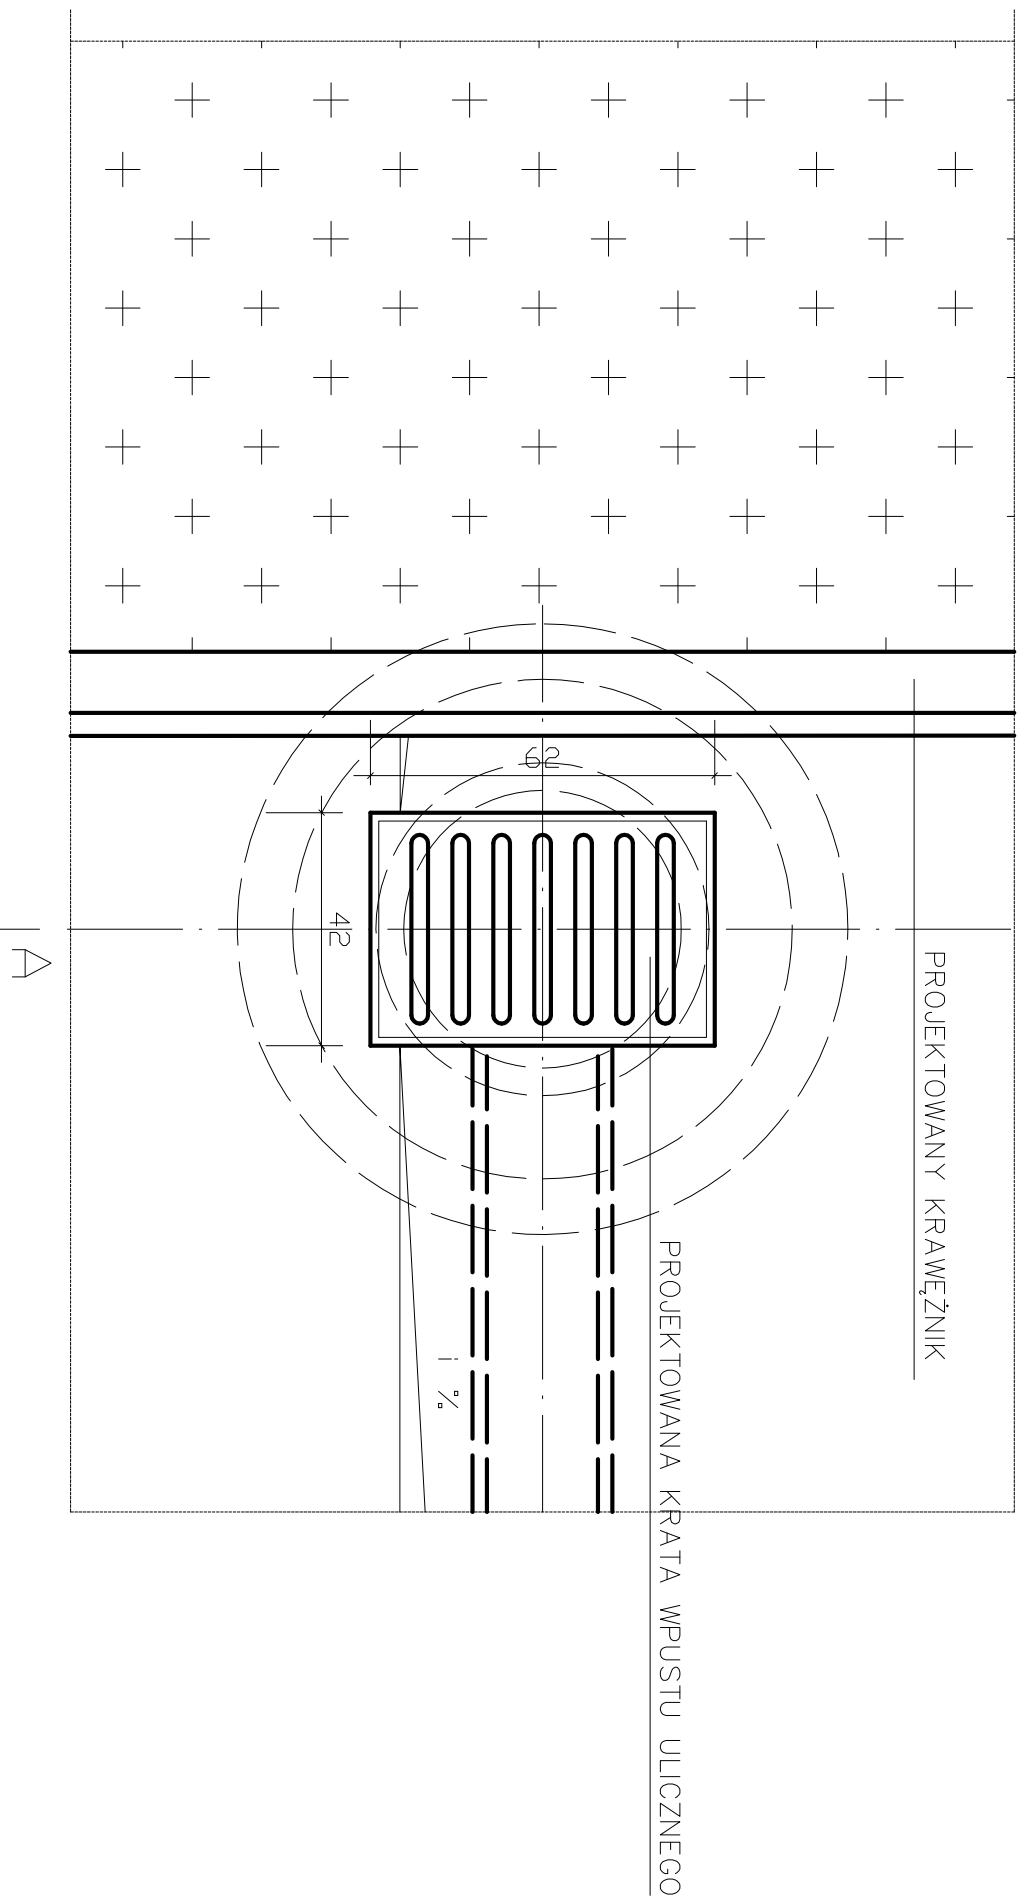

 <b>BIURO PROJEKTÓW</b> <b>Budownictwa Komunalnego S.A. Kielce</b>						<b>KL</b> <b>19/2006</b>
<b>PRACOWNIA</b>			<b>ZP-8</b>		<b>OBJEKT:</b> <b>Budowa chodnika</b> <b>w ul. Warszawskiej Małogoszczu</b> <b>w ciągu drogi gminnej</b>	<b>SKALA</b>  <b>1:20</b>
<b>IMIĘ I NAZWISKO</b>		Nr upraw.	PODPIS	DATA		
<b>Projekt.</b>	mgr inż. Z. Kubiński	144/91		03.07		
	mgr inż. G. Stawski		03.07	<b>STADIUM:</b> <b>P.W.</b>	<b>POW. DM<sup>2</sup></b>	
<b>Oprac.</b>				<b>BRANŻA:</b> <b>Drogowa</b>		
				<b>PRZEDMIOT RYSUNKU:</b> <b>SZCZEGÓŁY KONSTRUKCYJNE</b> <b>WPUSU</b>	<b>NIR RYS.</b> <b>5.4</b>	
<b>Sprawdz.</b>	mgr inż. A. Białogomska	SWK.0085/POOD/04		03.07		
<b>Kier.Prac.</b>	mgr inż. Z. Kubiński	144/91		03.07		