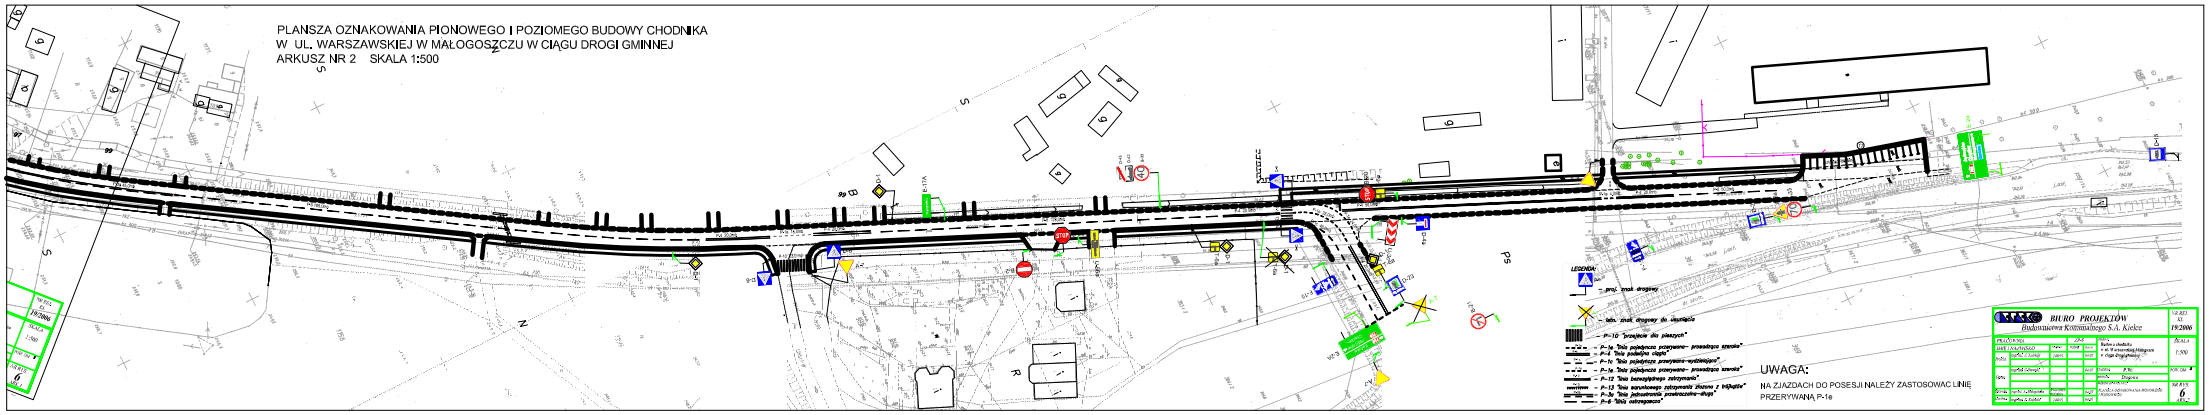PLANSZA OZNAKOWANIA PIONOWEGO I POZIOMEGO BUDOWY CHODNIKA
W UL. WARSZAWSKIEJ W MAŁOGOSZCZU W CIĄGU DROGI GMINNEJ
ARKUSZ NR 2 SKALA 1:500