

U C H W A Ł A NR 4/26/15
RADY MIEJSKIEJ W MAŁOGOSZCZU
Z DNIA 20 MARCA 2015 R.

w sprawie przystąpienia do sporządzenia zmiany „Miejscowego planu zagospodarowania przestrzennego Gminy Małogoszcz”, obejmującego południowo-zachodnią część gminy Małogoszcz

Na podstawie art. 18 ust. 2 pkt. 15 ustawy z dnia 8 marca 1990 roku o samorządzie gminnym (Dz.U.2013.594 z późn.zm.) oraz art. 14 ust. 1 w związku z art. 27 ustawy z dnia 27 marca 2003 r. o planowaniu i zagospodarowaniu przestrzennym (Dz.U.2012.647 z późn. zm.) Rada Miejska uchwala, co następuje:

§ 1

1. Przystępuje się do sporządzenia zmiany Nr 3 „Miejscowego planu zagospodarowania przestrzennego Gminy Małogoszcz”, obejmującego południowo-zachodnią część gminy Małogoszcz, uchwalonego Uchwałą Nr 6/50/07 Rady Miejskiej w Małogoszczu z dnia 27 czerwca 2007 r., zwanej dalej zmianą planu.

2. Zmiana planu obejmuje nieruchomości położone na terenie części sołectw: Henryków, Kozłów, Ludwinów, Mieronice, Mniszek, Rembieszycy, Wiśnicz, Wygnanów, Złotniki, Żarczyce Duże i Żarczyce Małe, gmina Małogoszcz, w granicach wskazanych na załącznikach graficznych Nr 1- 11, stanowiących integralną część niniejszej uchwały.

3. Przedmiotem zmiany planu będą ustalenia, o których mowa w art. 15 powołanej na wstępie ustawy o planowaniu i zagospodarowaniu przestrzennym w zakresie dostosowanym do przedmiotu zmiany planu.


§ 2

Wykonanie uchwały powierza się Burmistrzowi Miasta i Gminy Małogoszcz.

§ 3

Uchwała wchodzi w życie z dniem podjęcia.

Przewodniczący Rady Miejskiej

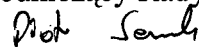
Piotr Sanek

UZASADNIENIE

Do Uchwały Nr 4/26/15 Rady Miejskiej w Małogoszcz z dnia 20 marca 2015 roku w sprawie przystąpienia do sporządzenia zmiany „Miejscowego planu zagospodarowania przestrzennego Gminy Małogoszcz, obejmującego południowo-zachodnią część gminy Małogoszcz”

W związku ze sporządzeniem zmiany „Studium uwarunkowań i kierunków zagospodarowania przestrzennego miasta i gminy Małogoszcz”, określającej nowe kierunki rozwoju miasta i gminy Małogoszcz, zaistniała potrzeba wprowadzenia do obowiązującego Miejscowego planu zagospodarowania przestrzennego Gminy Małogoszcz, obejmującego południowo-zachodnią część gminy Małogoszcz, uchwalonego Uchwałą Nr 6/50/07 Rady Miejskiej w Małogoszczu z dnia 27 czerwca 2007 r, zmian w zagospodarowaniu terenów wynikających z wprowadzonych zmian do „Studium...”.


Zmiana planu dotyczyć będzie głównie przeznaczenia terenu na cele lokalizacji zabudowy mieszkaniowej jednorodzinnej i zagrodowej, usług i zalesień oraz innych funkcji, które ujawnią się w trakcie prac nad zmianą planu, nie sprzecznych z kierunkami rozwoju określonymi w obowiązującym „Studium...”.

Tereny objęte zmianą planu zostały określone na załącznikach graficznych do uchwały i obejmują nieruchomości położone w granicach sołectw: Henryków, Kozłów, Ludwinów, Mieronice, Mniszek, Rembieszycy, Wiśnicz, Wygnanów, Złotniki, Żarczyce Duże i Żarczyce Małe.

Ponadto, w związku z wnioskami mieszkańców Mieronice, dotyczącymi odstąpienia od obowiązku scalenia i podziału terenu projektowanego osiedla, zmiana planu dotyczyć będzie również zmiany sposobu aranżacji terenu osiedla, umożliwiającej zagospodarowanie terenu w sposób nie wymagający przeprowadzania procedury scalenia i podziału.

Zakłada się, że sposób zagospodarowania terenu docelowo określony w zmianie Nr 3 miejscowego planu zagospodarowania przestrzennego gminy Małogoszcz (część południowo-zachodnia) nie będzie naruszał ustaleń przyjętych w obowiązującym Studium uwarunkowań i kierunków zagospodarowania przestrzennego miasta i gminy Małogoszcz.

**ZAŁĄCZNIK NR 1 DO UCHWAŁY NR 4/26/15
RADY MIEJSKIEJ W MAŁOGOSZCZU Z DNIA 20.03.2015 r.
SKALA 1 : 5 000**

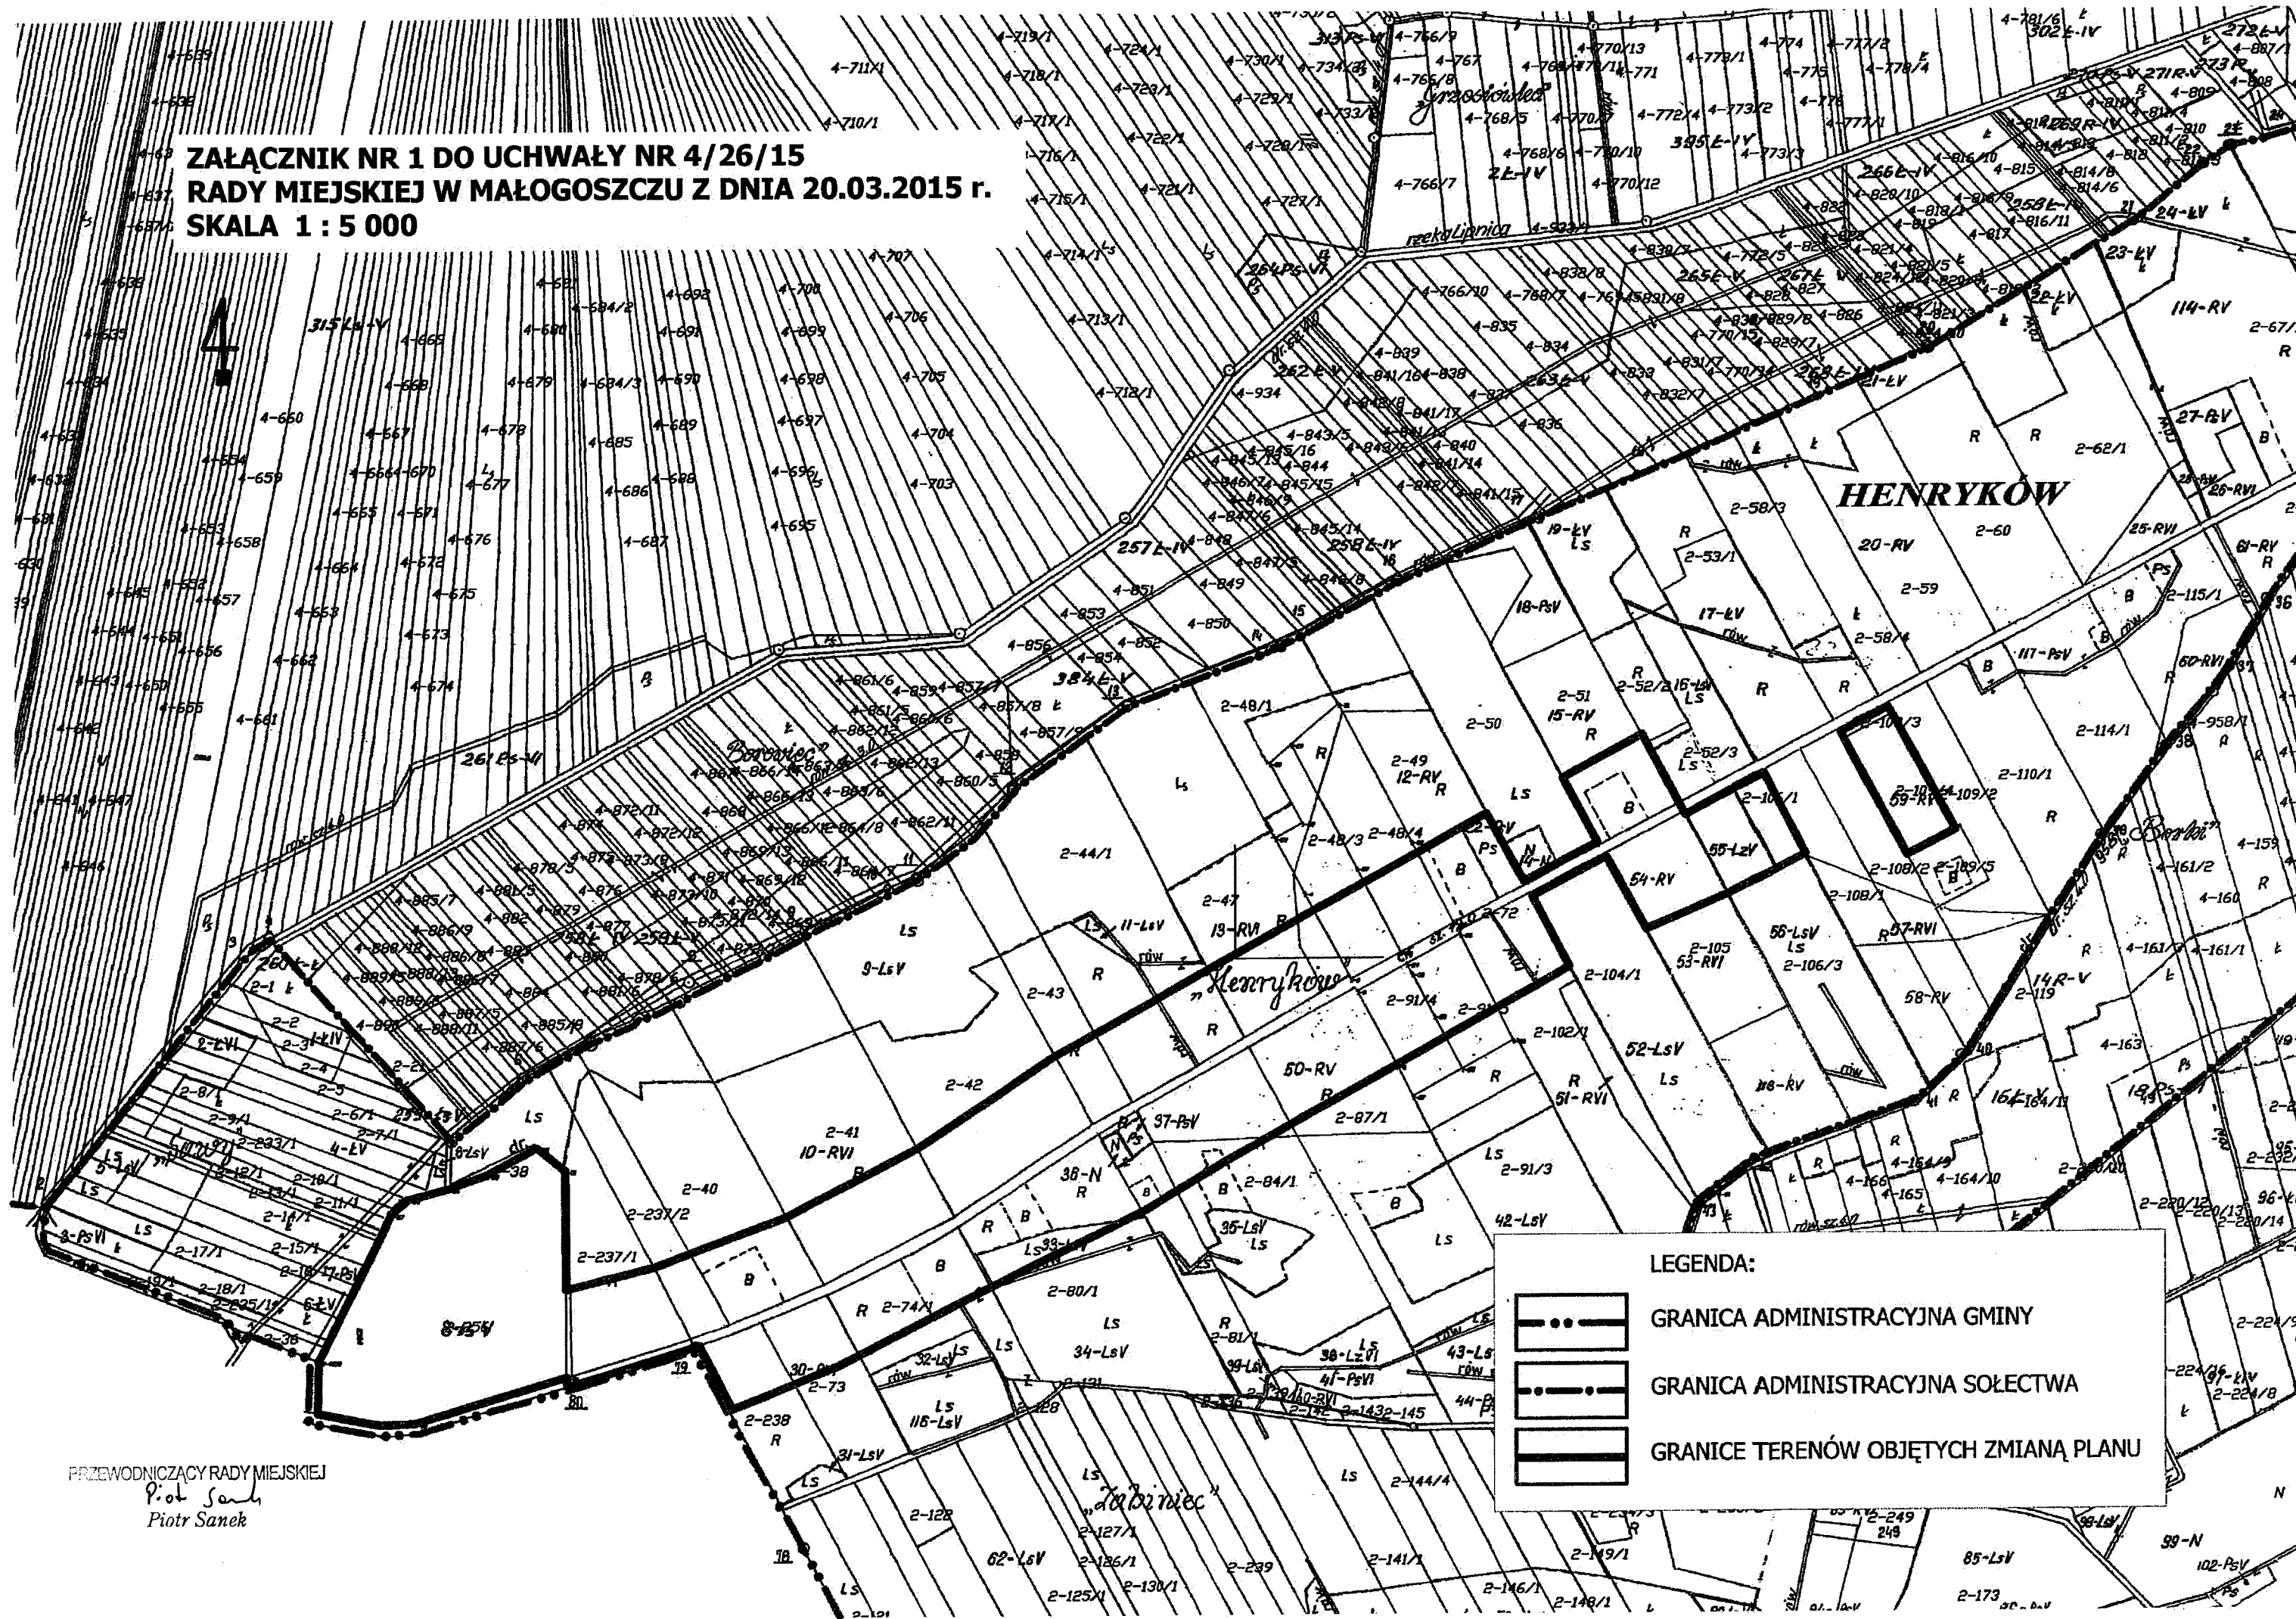

LEGENDA:

- GRANICA ADMINISTRACYJNA GMINY
- GRANICA ADMINISTRACYJNA SOŁECTWA
- GRANICE TERENÓW OBJĘTYCH ZMIANĄ PLANU

PRZEWODNICZĄCY RADY MIEJSKIEJ
Piotr Sanek

**ZAŁĄCZNIK NR 2A DO UCHWAŁY NR 4/26/15
RADY MIEJSKIEJ W MAŁOGOSZCZU Z DNIA 20.03.2015 r.
SKALA 1 : 5 000**

LEGENDA:


- GRANICA ADMINISTRACYJNA GMINY
- GRANICA ADMINISTRACYJNA SOŁECTWA
- GRANICE TERENÓW OBJĘTYCH ZMIANĄ PLANU

GRANICA ADMINISTRACYJNA GMINY


GRANICA ADMINISTRACYJNA SOŁECTWA

GRANICE TERENÓW OBJĘTYCH ZMIANĄ PLANU

**ZAŁĄCZNIK NR 2B DO UCHWAŁY NR 4/26/15
RADY MIEJSKIEJ W MAŁOGOSZCZU Z DNIA 20.03.2015 r.
SKALA 1 : 5 000**

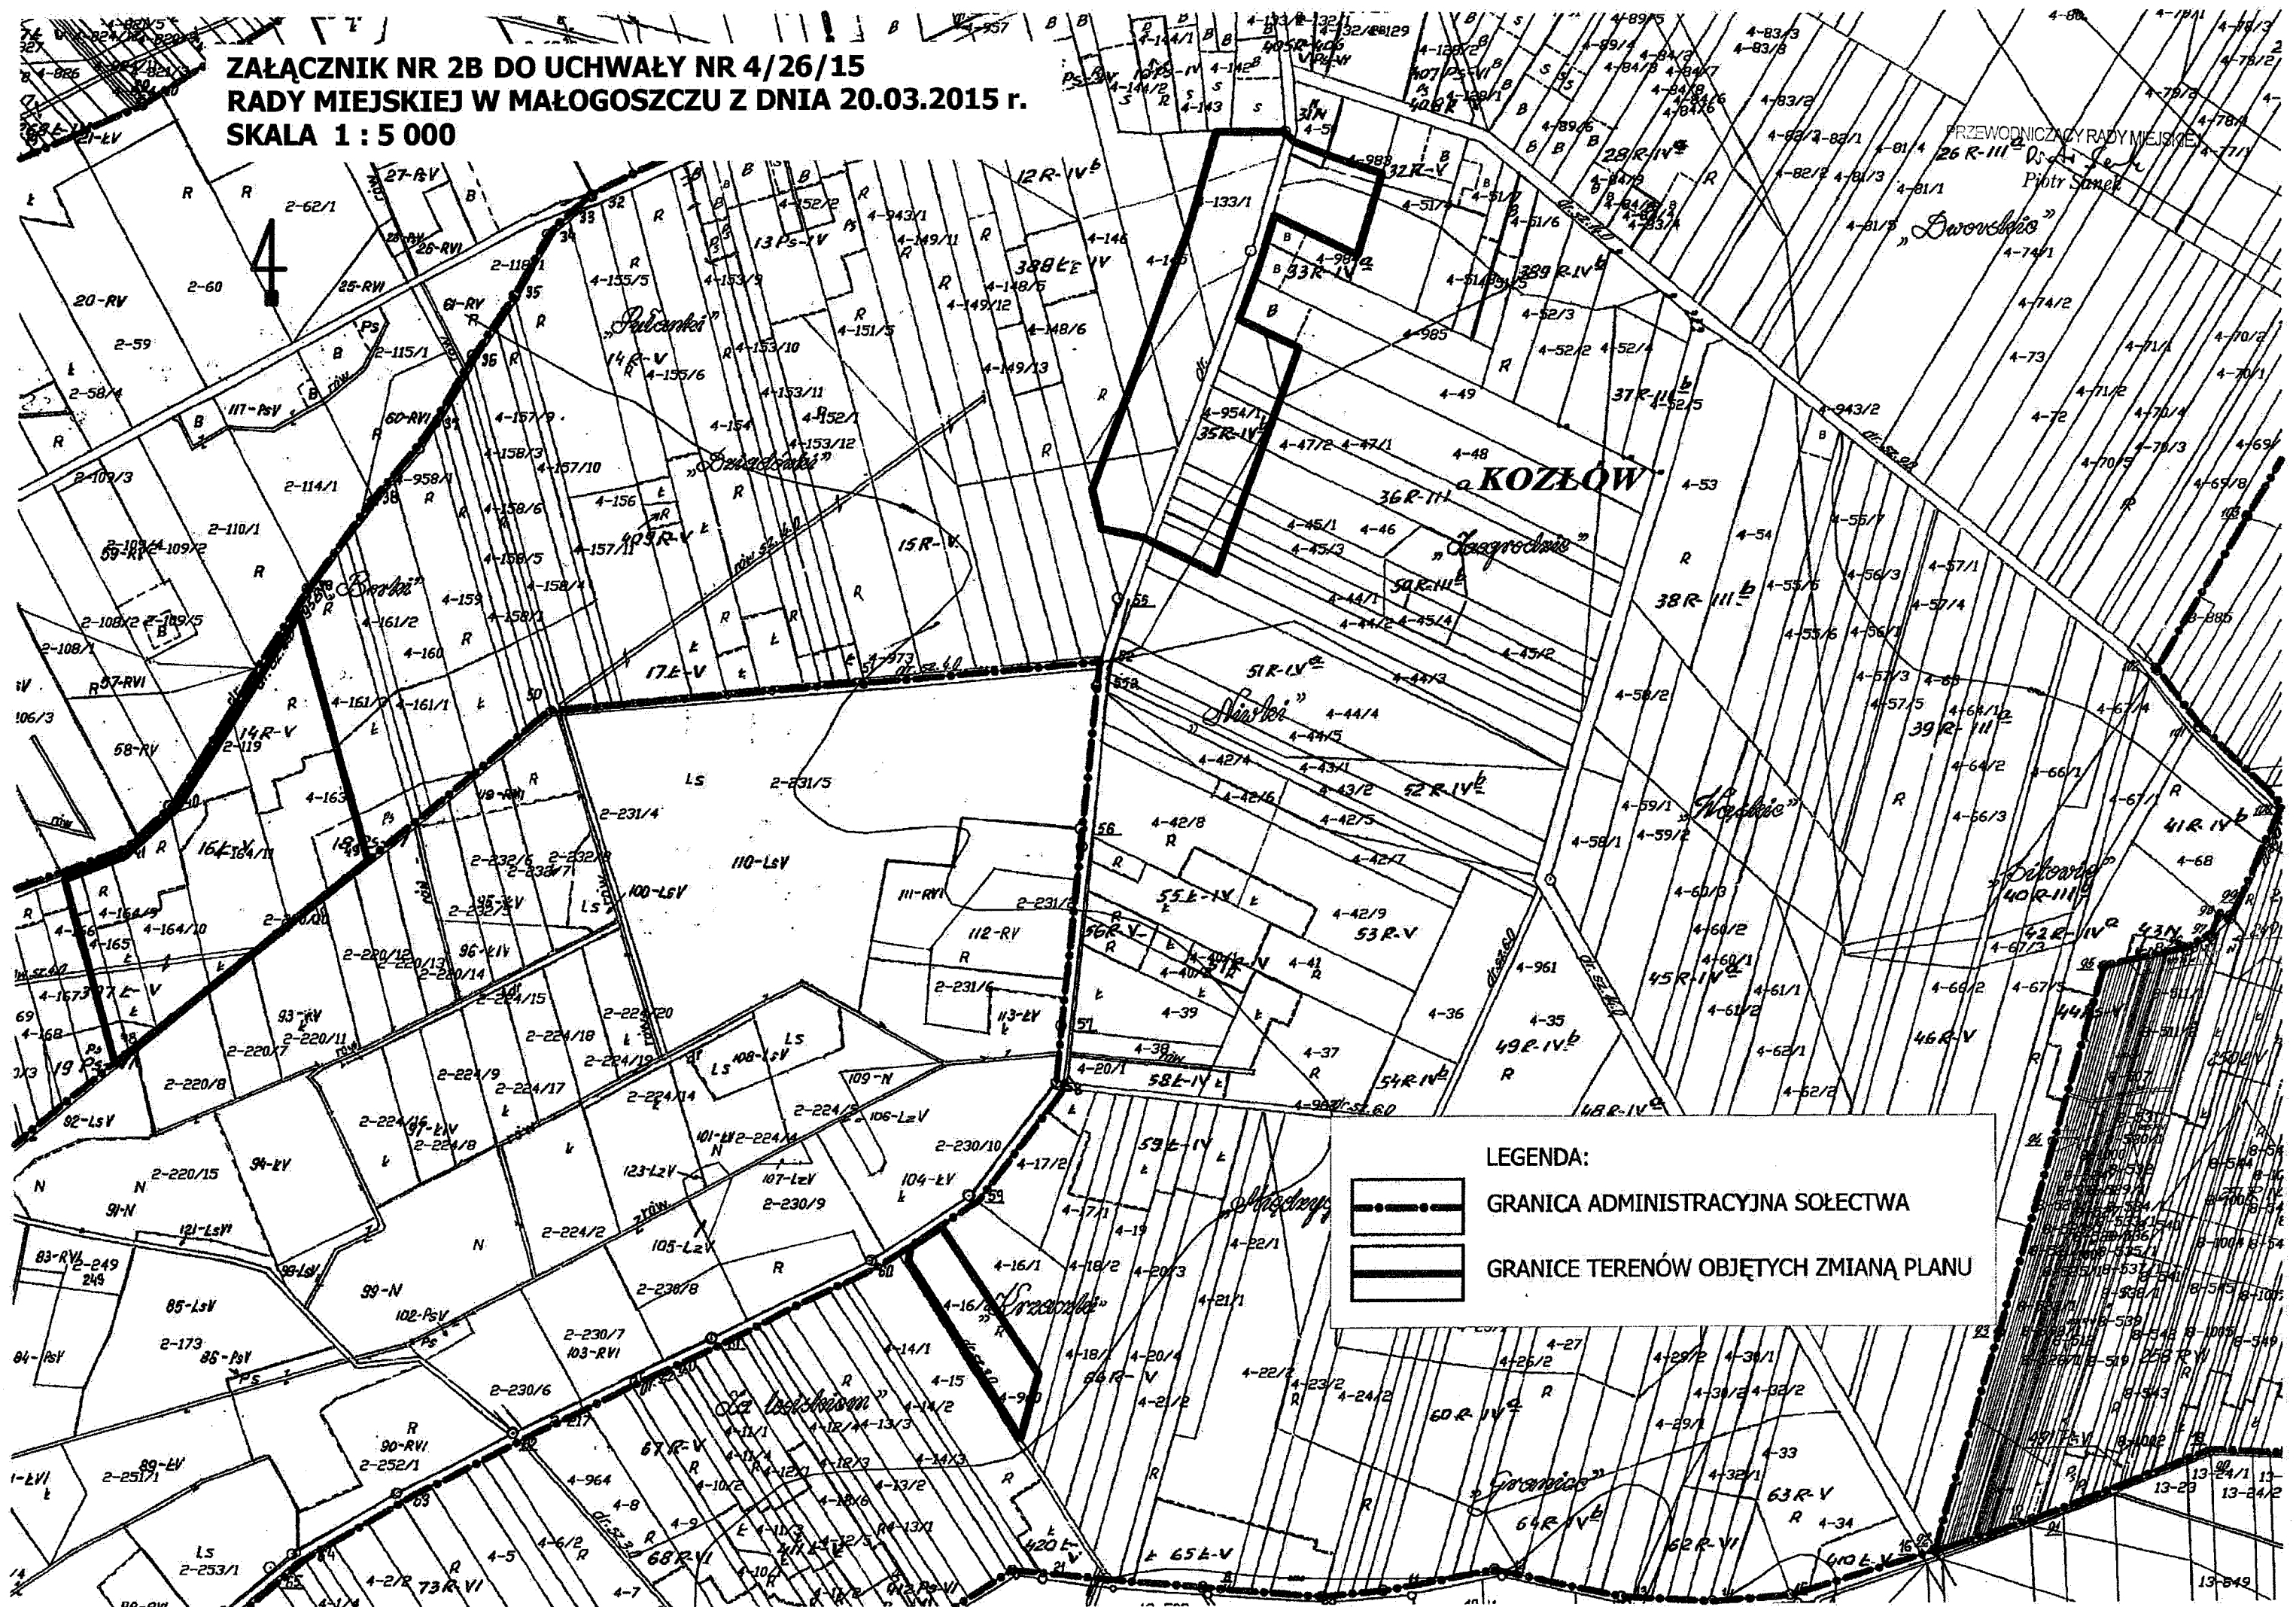

4

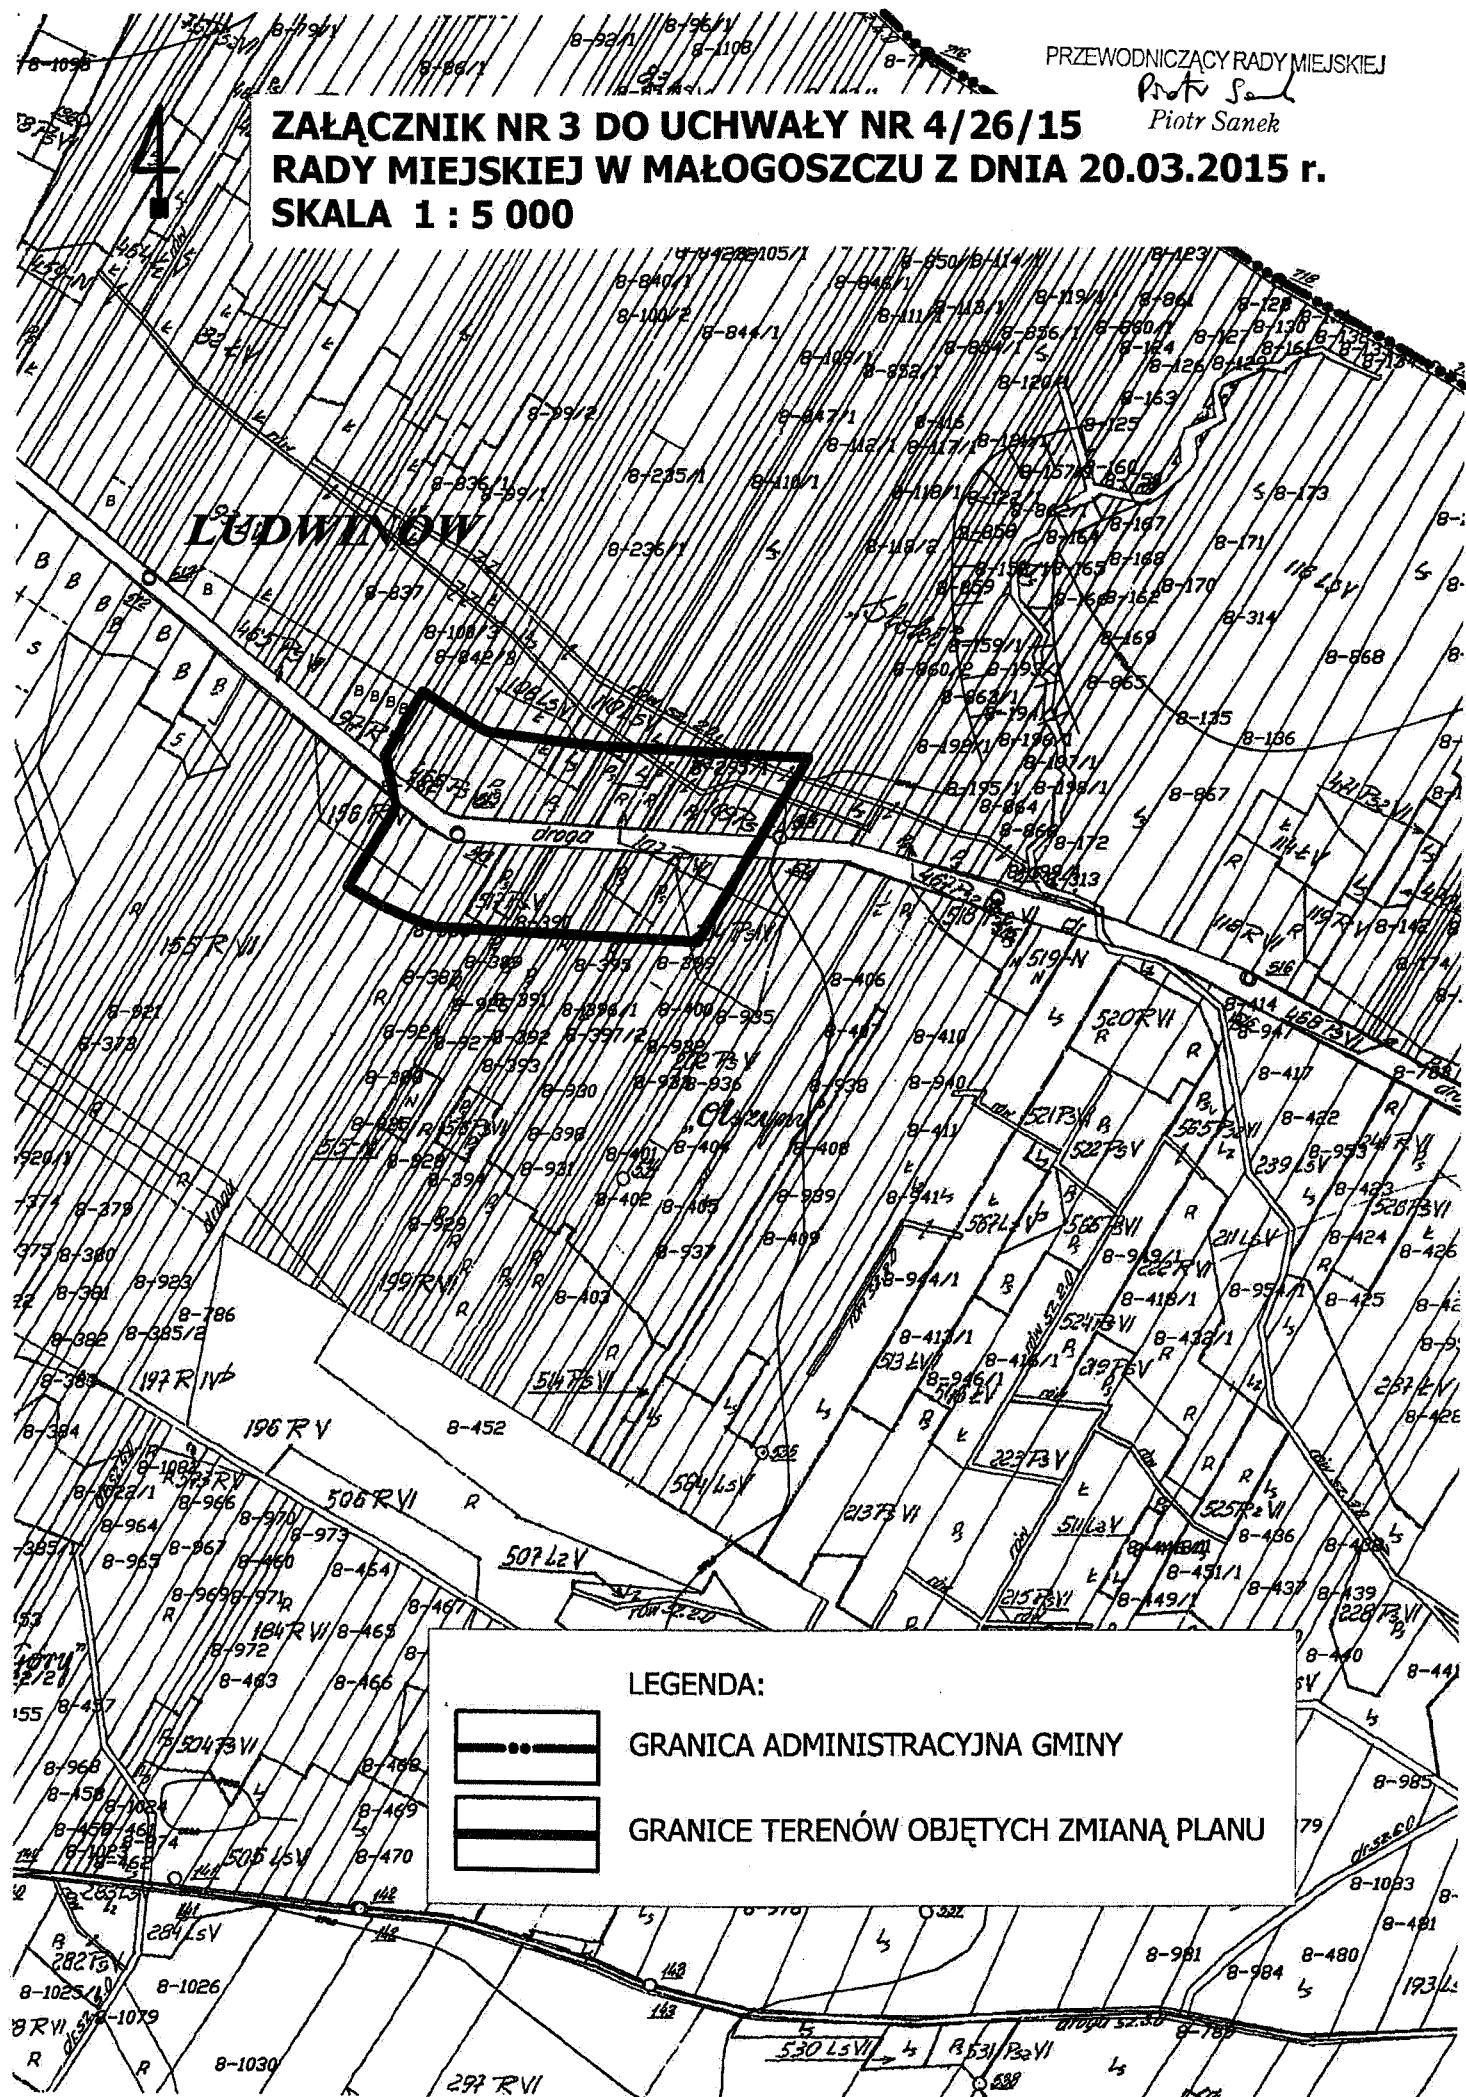


LEGENDA:

 GRANICA TERENU OBJĘTEGO ZMIANĄ PLANU

**ZAŁĄCZNIK NR 5A DO UCHWAŁY NR 4/26/15
RADY MIEJSKIEJ W MAŁOGOSZCZU Z DNIA 20.03.2015 r.
SKALA 1 : 5 000**


4

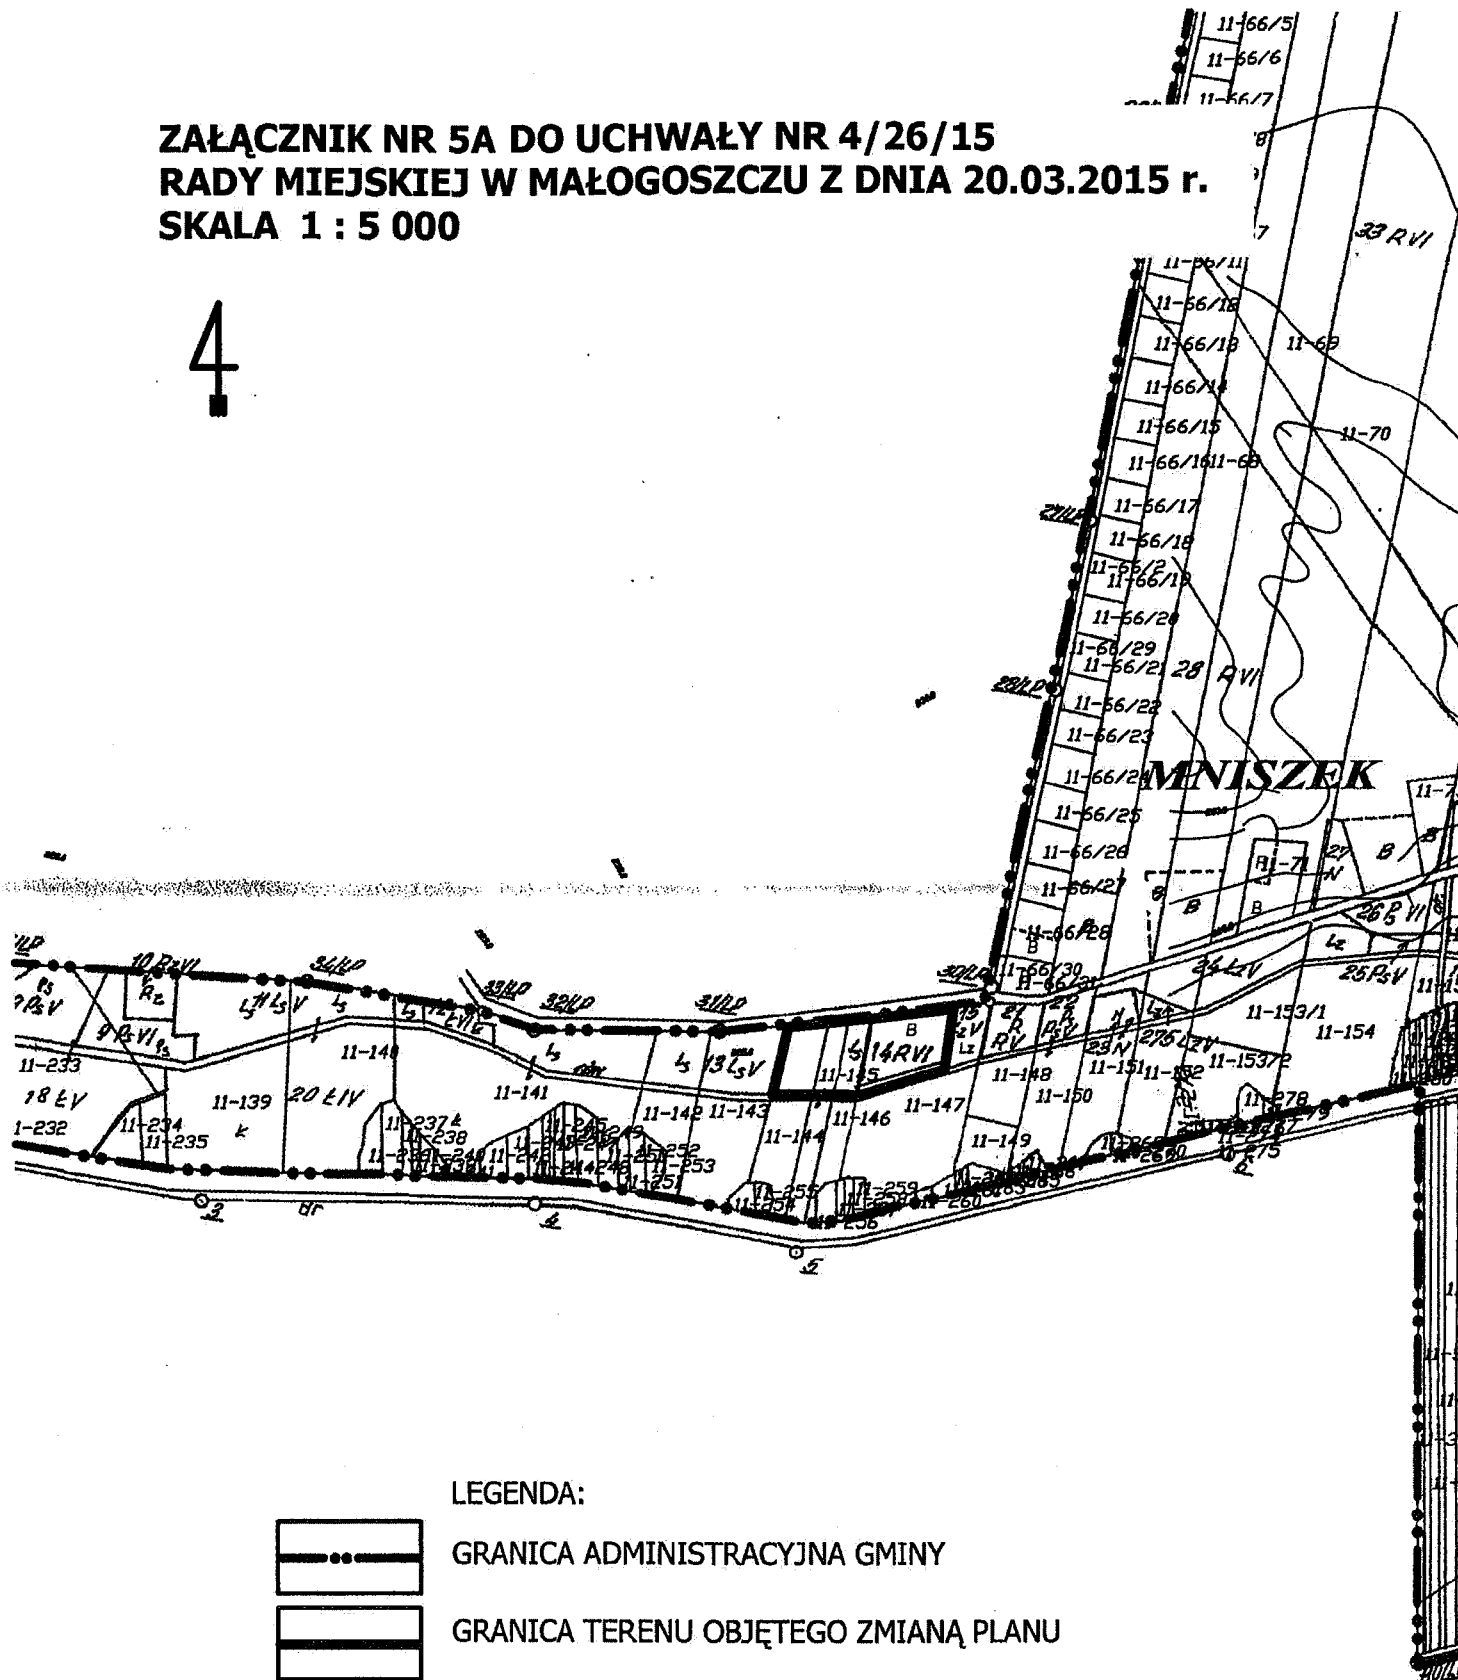


PRZEWODNICZĄCY RADY MIEJSKIEJ

Piotr Saneł
Piotr Saneł

**ZAŁĄCZNIK NR 5B DO UCHWAŁY NR 4/26/15
RADY MIEJSKIEJ W MAŁOGOSZCZU Z DNIA 20.03.2015 r.
SKALA 1 : 5 000**

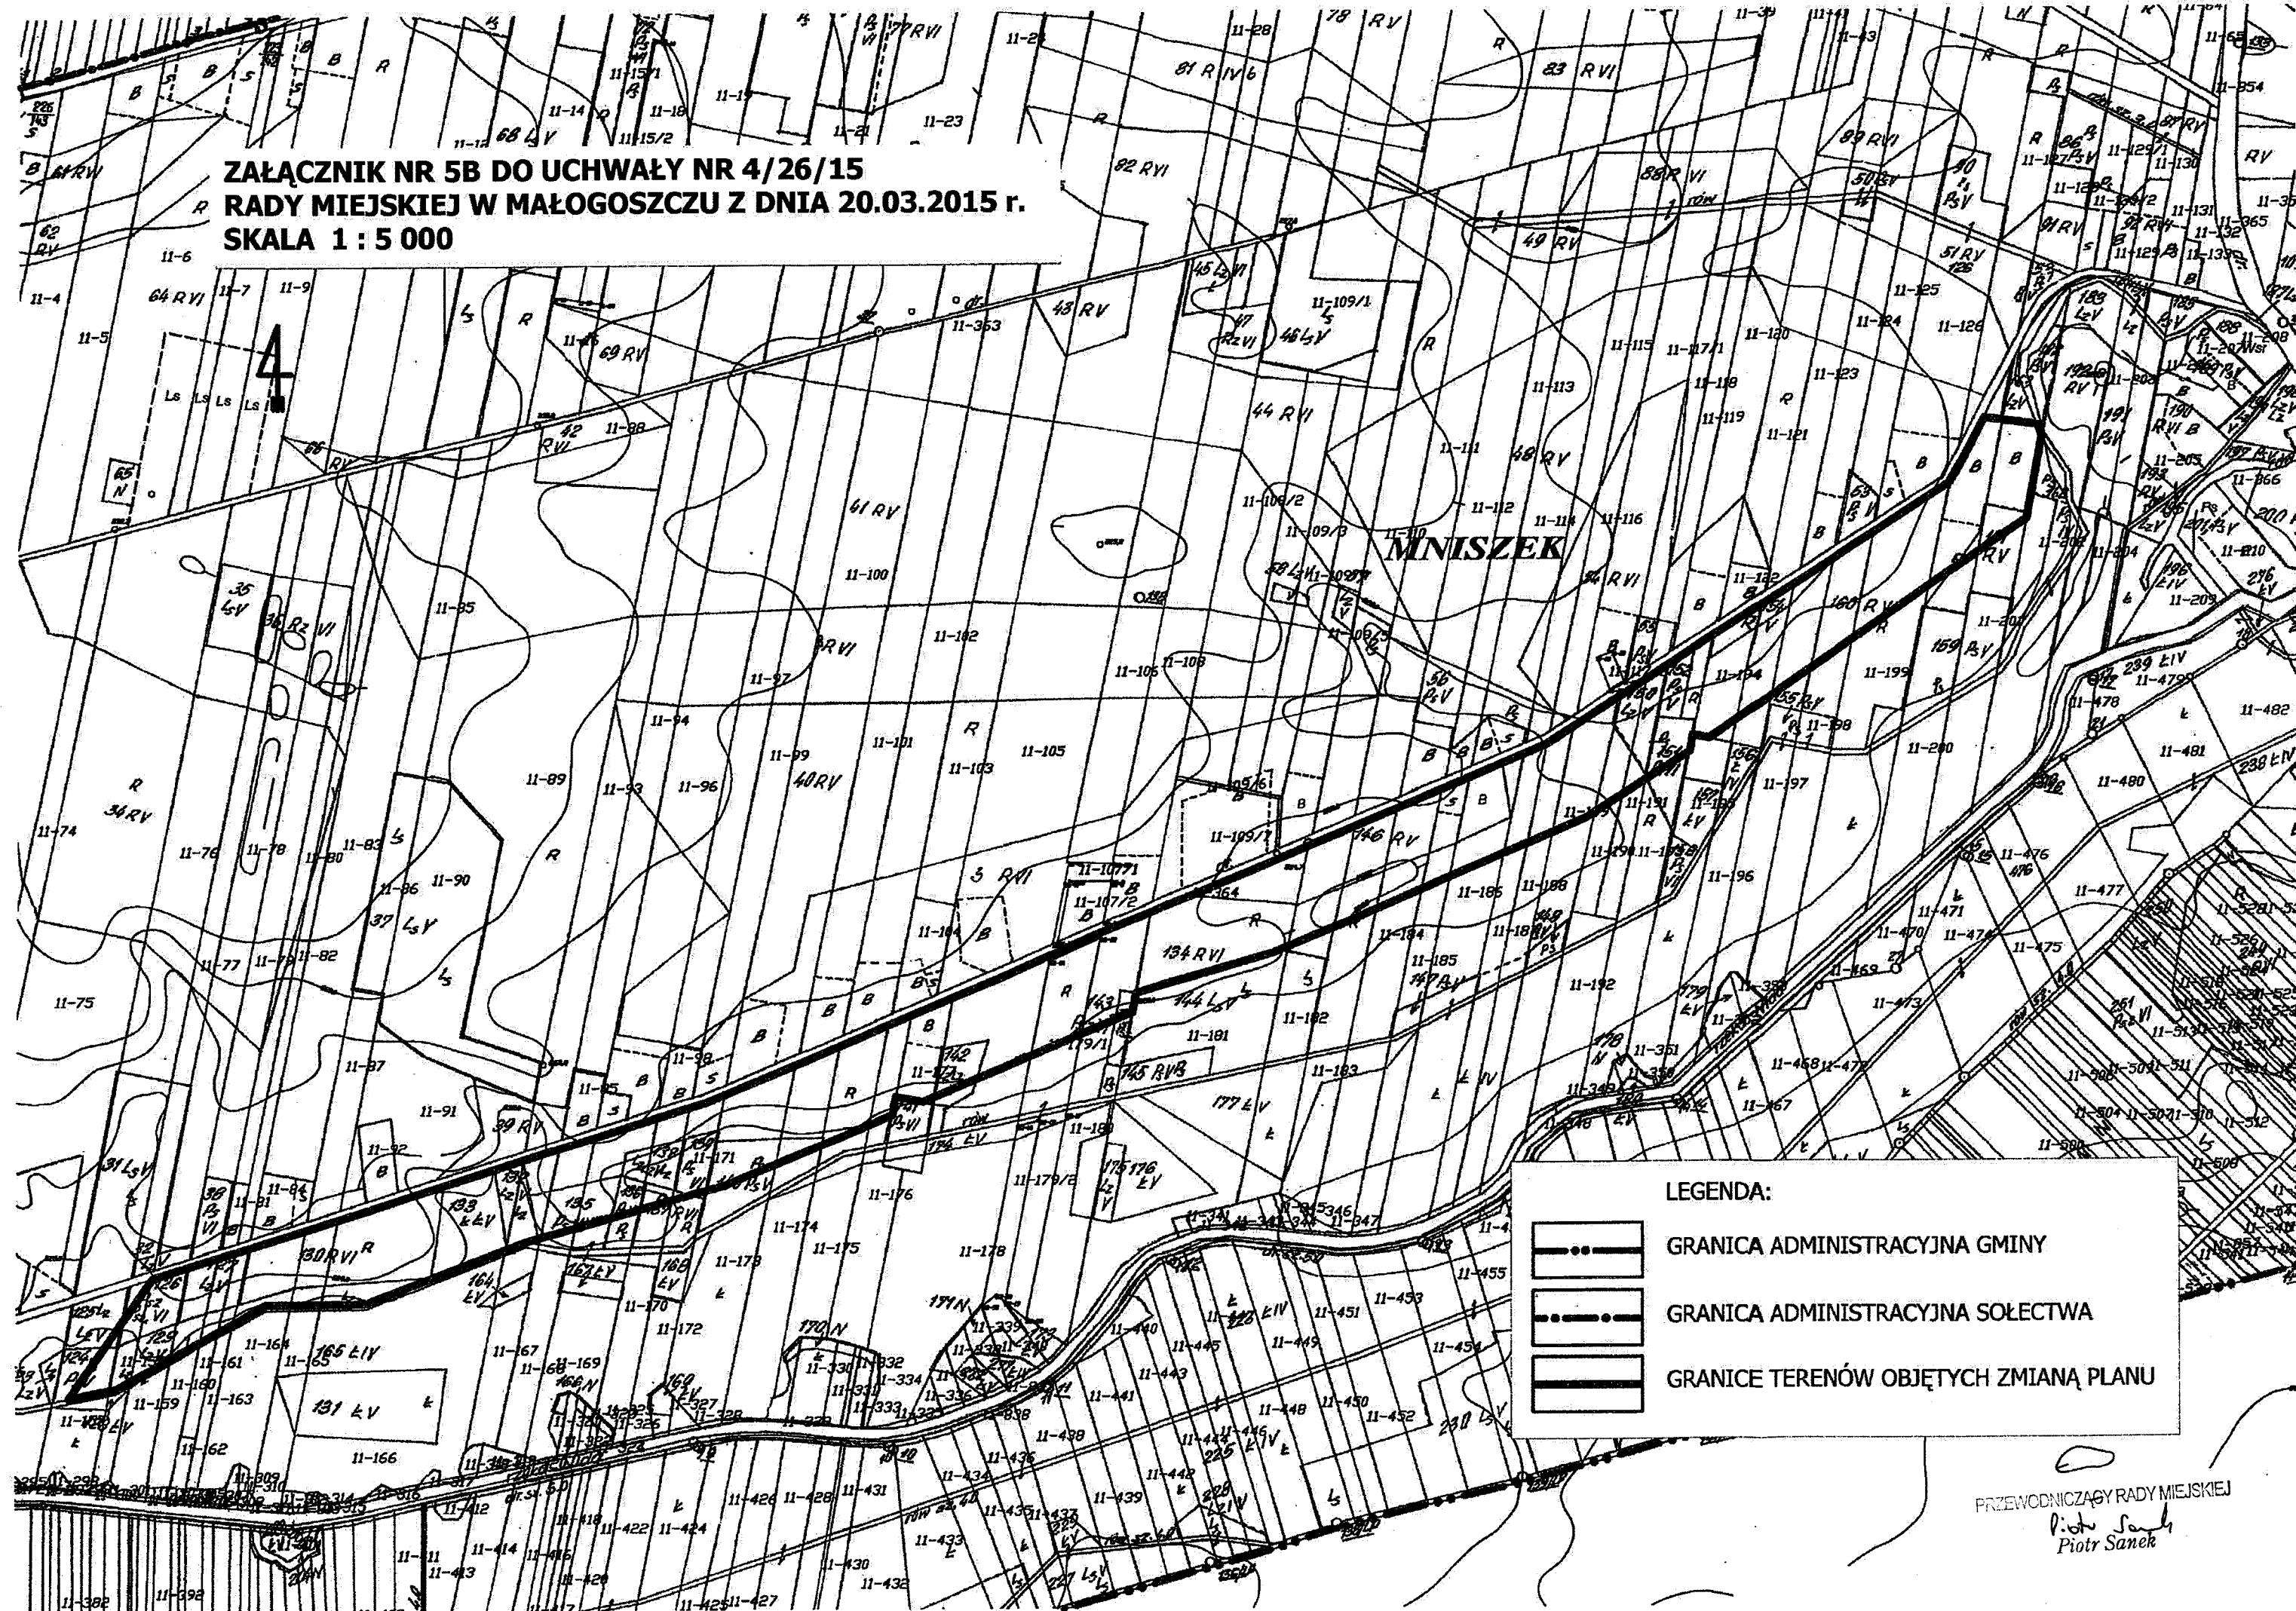

4

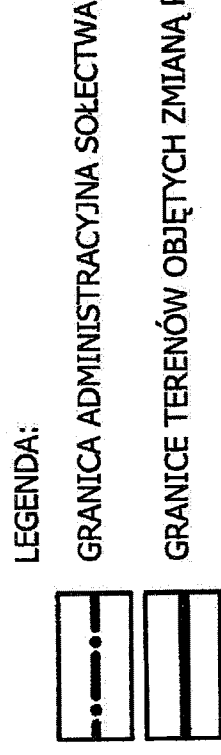


**ZAŁĄCZNIK NR 7 DO UCHWAŁY NR 4/26/15
RADY MIEJSKIEJ W MAŁOGOSZCZU Z DNIA 20.03.2015 r.
SKALA 1 : 5 000**

LEGENDA:
 - GRANICA ADMINISTRACYJNA SOŁECTWA
 - GRANICE TERENÓW OBJĘTYCH ZMIANĄ PLANU

The map displays numerous land parcels, many of which are labeled with names such as "Wierbie", "Małe Gony", "Wiśnicz", "Przymianka", and "Cegielnia". Each parcel is identified by a unique number, often followed by a letter indicating its category or status. The map also shows the village's administrative boundaries and the specific areas affected by the plan changes.

GRANICE TERENÓW OBJĘTYCH ZMIANĄ PLANU

03.2015 r.
Piotr Sanek

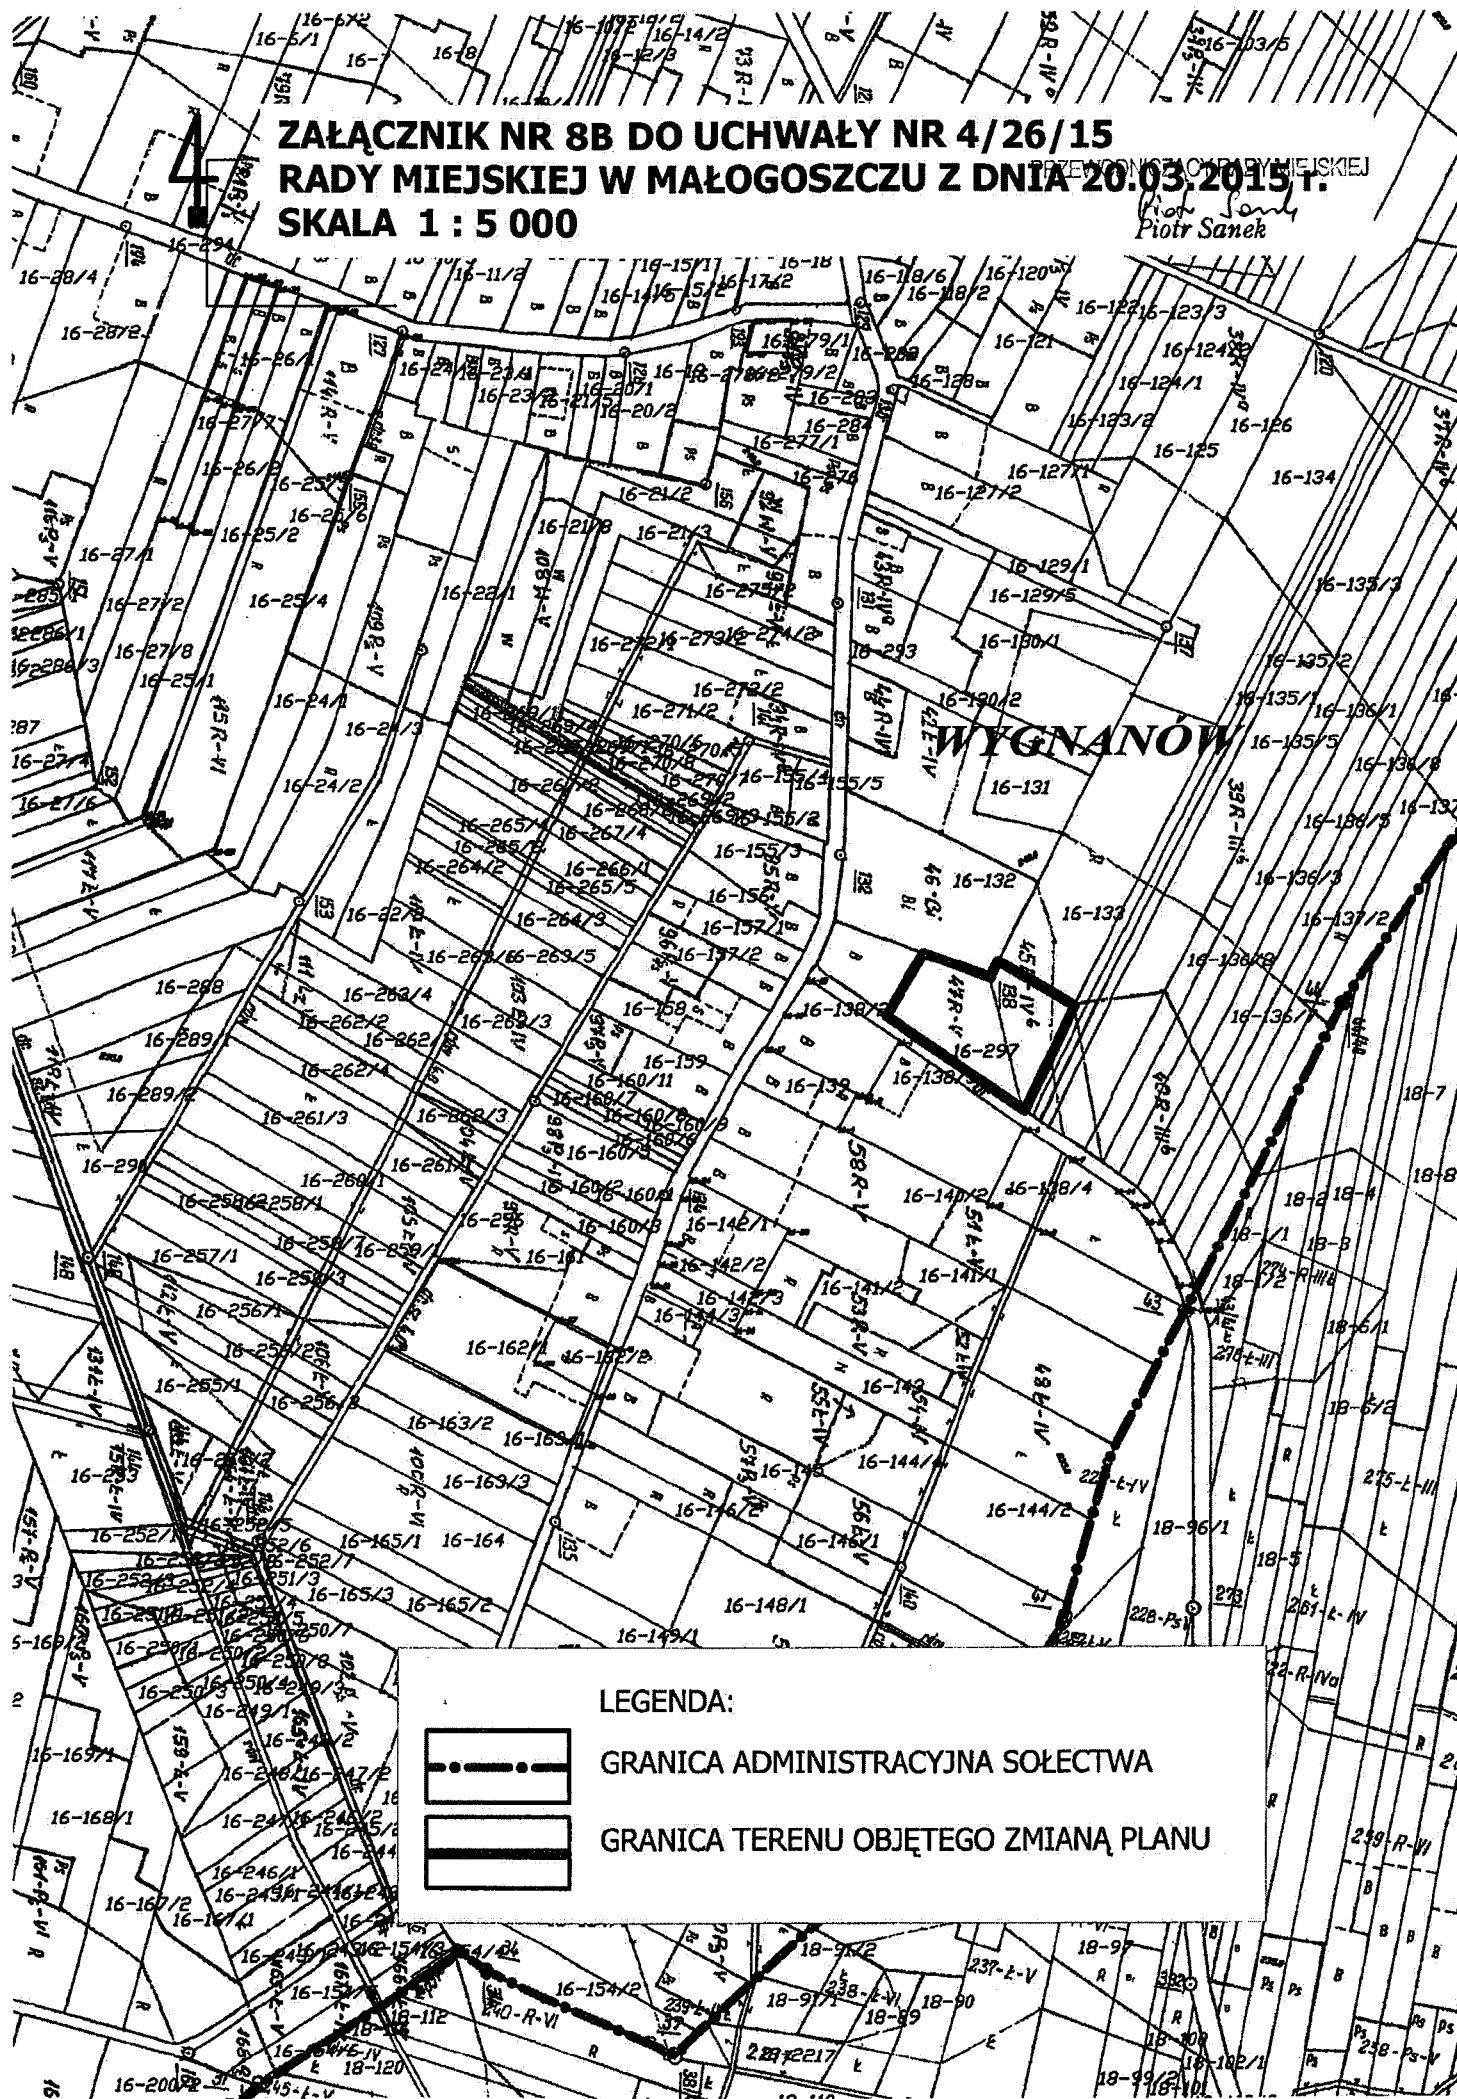

**ZAŁĄCZNIK NR 8A DO UCHWAŁY NR 4/26/15
RADY MIEJSKIEJ W MAŁOGOSZCZU Z DNIA 20.03.2015 r.
SKALA 1 : 5 000**



ZŁOTNIKI

Piotr Sanek

GRANICE TERENÓW OBJĘTYCH ZMIANĄ PLANU


**ZAŁĄCZNIK NR 10 DO UCHWAŁY NR 4/26/15
RADY MIEJSKIEJ W MAŁOGOSZCZU Z DNIA 20.03.2015 r.
SKALA 1 : 5 000**

PRZEWODNICZĄCY RADY MIEJSKIEJ

Piotr Sanek
Piotr Sanek


ZARZĄDZĄCY DUŻE

LEGENDA:

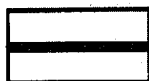

GRANICE TERENÓW OBJĘTYCH ZMIANĄ PLANU

LEGENDA:

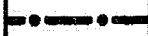 GRANICA ADMINISTRACYJNA SOŁECTWA

 GRANICE TERENÓW OBJĘTYCH ZMIANĄ PLANU

1000