



PRZEKROJE CHARAKTERYSTYCZNE - skala 1:50


PRZEKRÓJ - I (km 0+000,00 - km 0+215,00)

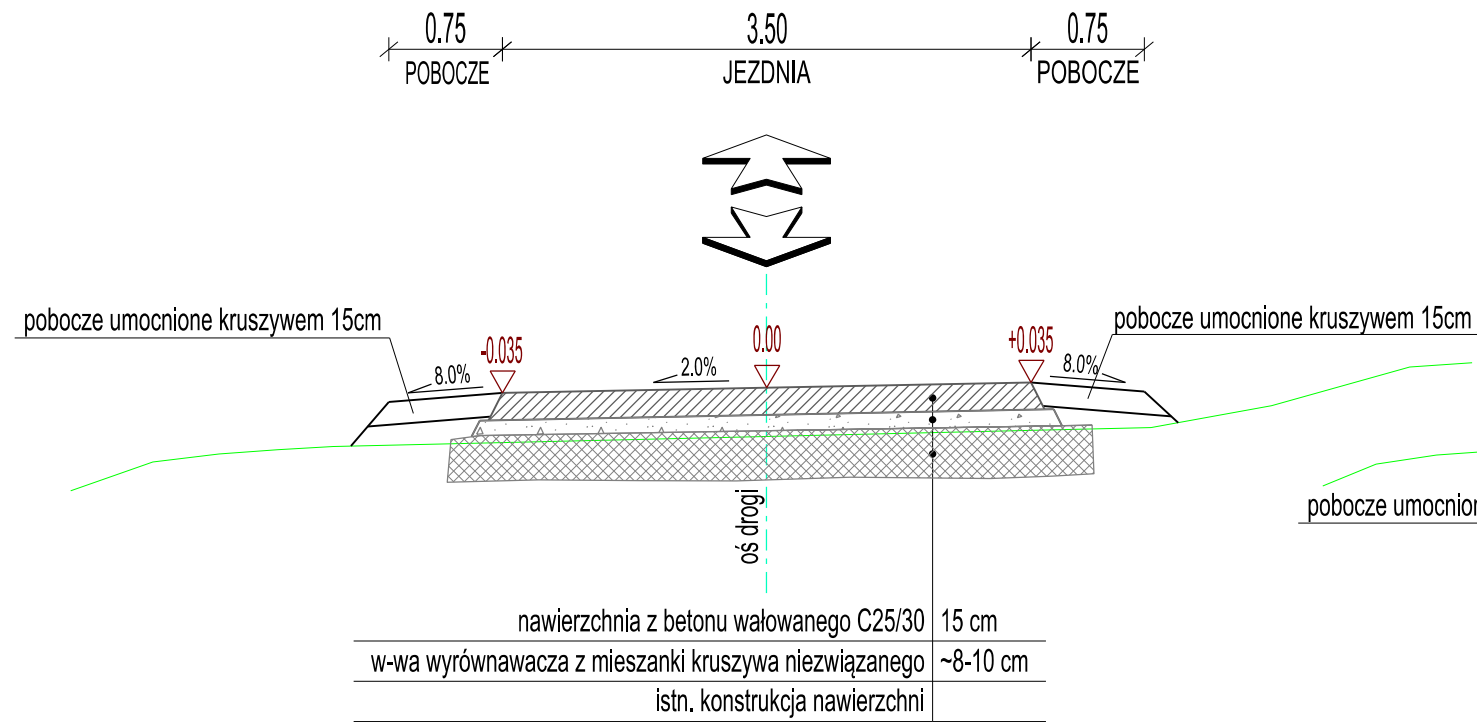

PRZEKRÓJ - II (km 0+215,00 - km 2+032,00)

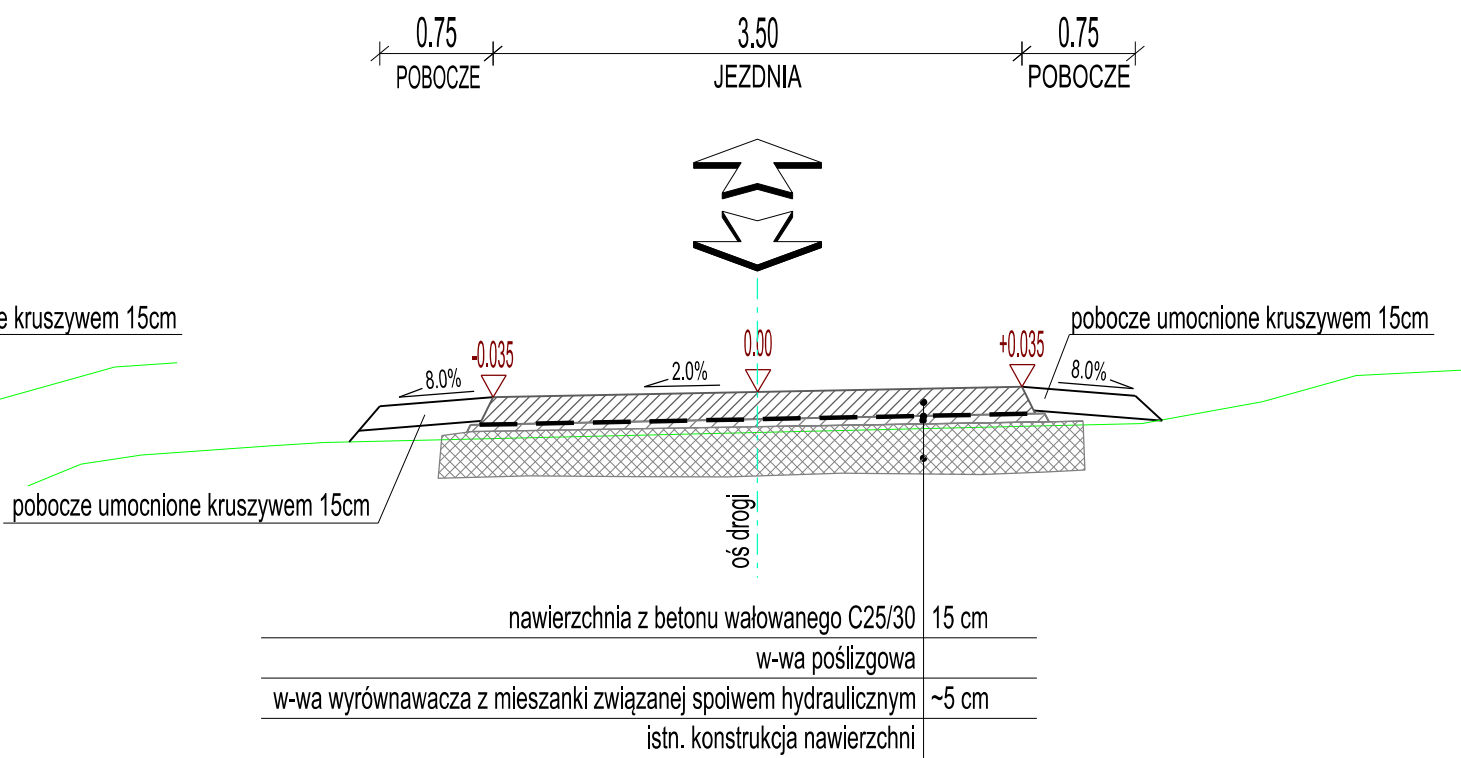

PRZEKRÓJ - III (Z MIJANKĄ)

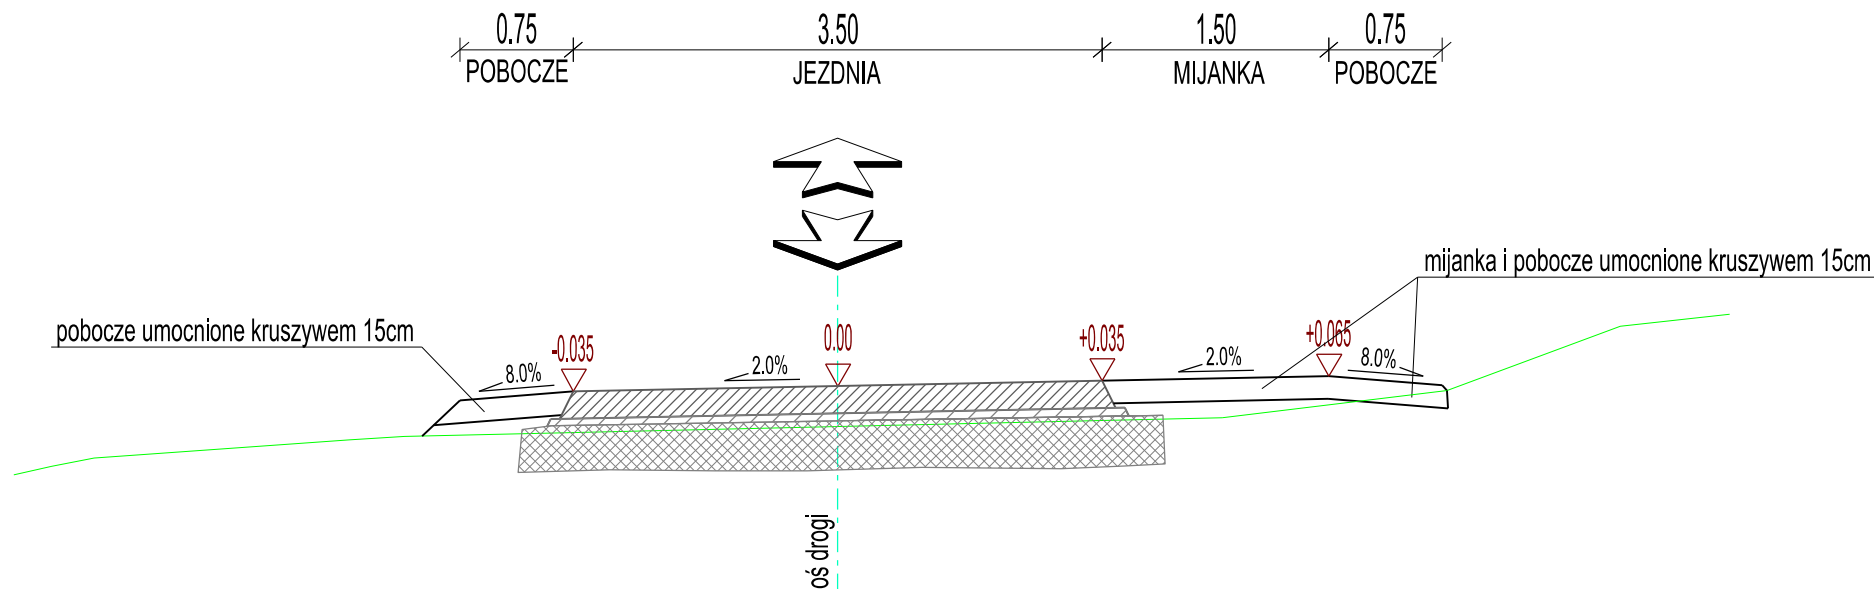

Stadium:			
MATERIAŁY DO ZGŁOSZENIA			
Zamierzenie budowlane: Remont betonowej konstrukcji nawierzchni drogi wewnętrznej na odcinku od drogi wojewódzkiej nr 728 do zalewu Zakrucze w Małogoszczu			
Branża: DROGOWA			
Nazwa opracowania: PRZEKROJE CHARAKTERYSTYCZNE			
SKALA 1:50			
ZESPÓŁ PROJEKTOWY			
funkcja	imię i nazwisko	specjalność i nr uprawnień	podpis / data
PROJEKTANT	mgr inż. Karol Dworakowski	W SPEC. DROGOWEJ BEZ OGR. PDL/0101/POOD/12	
SPRAWDZAJĄCY	mgr inż. Marcin Narożnik	W SPEC. DROGOWEJ BEZ OGR. MAZ/0124/POOD/08	