


**BOCHENIEC, DZ. Nr 306**  
**Odcinek drogi planowany**  
**do przebudowy**  
**SKALA 1 : 2000**

Wyrzys z mapy  
Skala 1:2000


**BOCHENIEC, obręb  
NOWA WIEŚ, DZ. Nr 349**  
Odcinek drogi planowany  
do przebudowy  
SKALA 1 : 2000

Województwo: świętokrzyskie  
Powiat: jędrzejowski

Jednostka ewidencyjna: MAŁOŚCISZCZ  
Obręb: Nowa Wieś

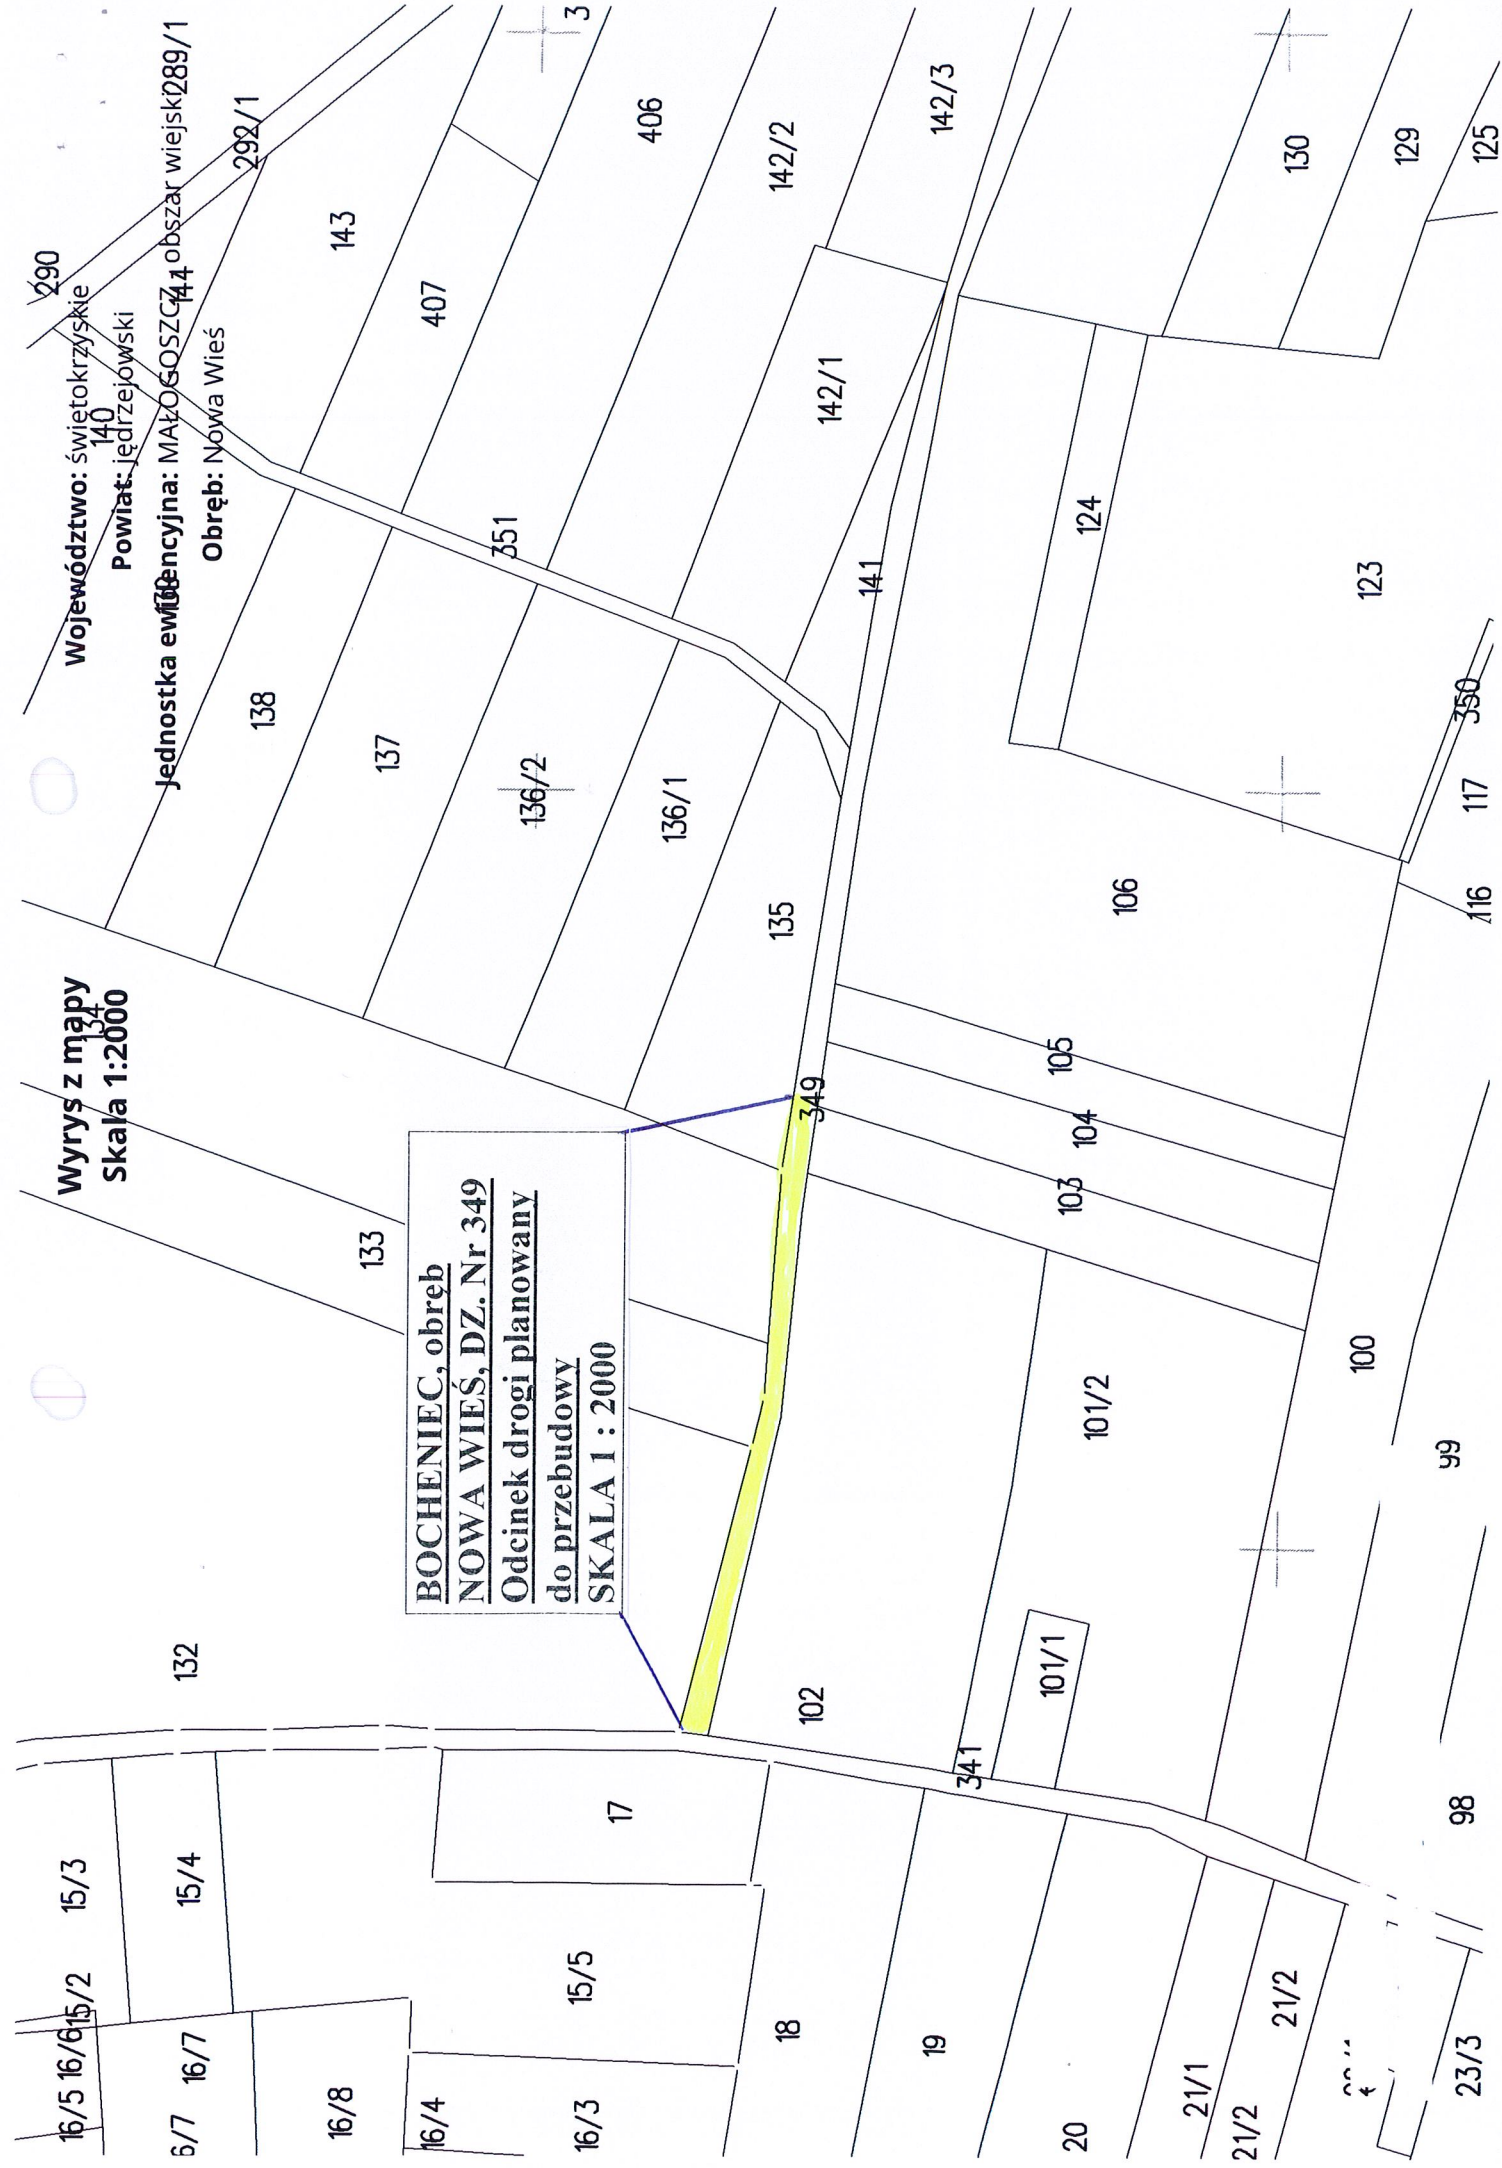

Wyrzysk  
Skala

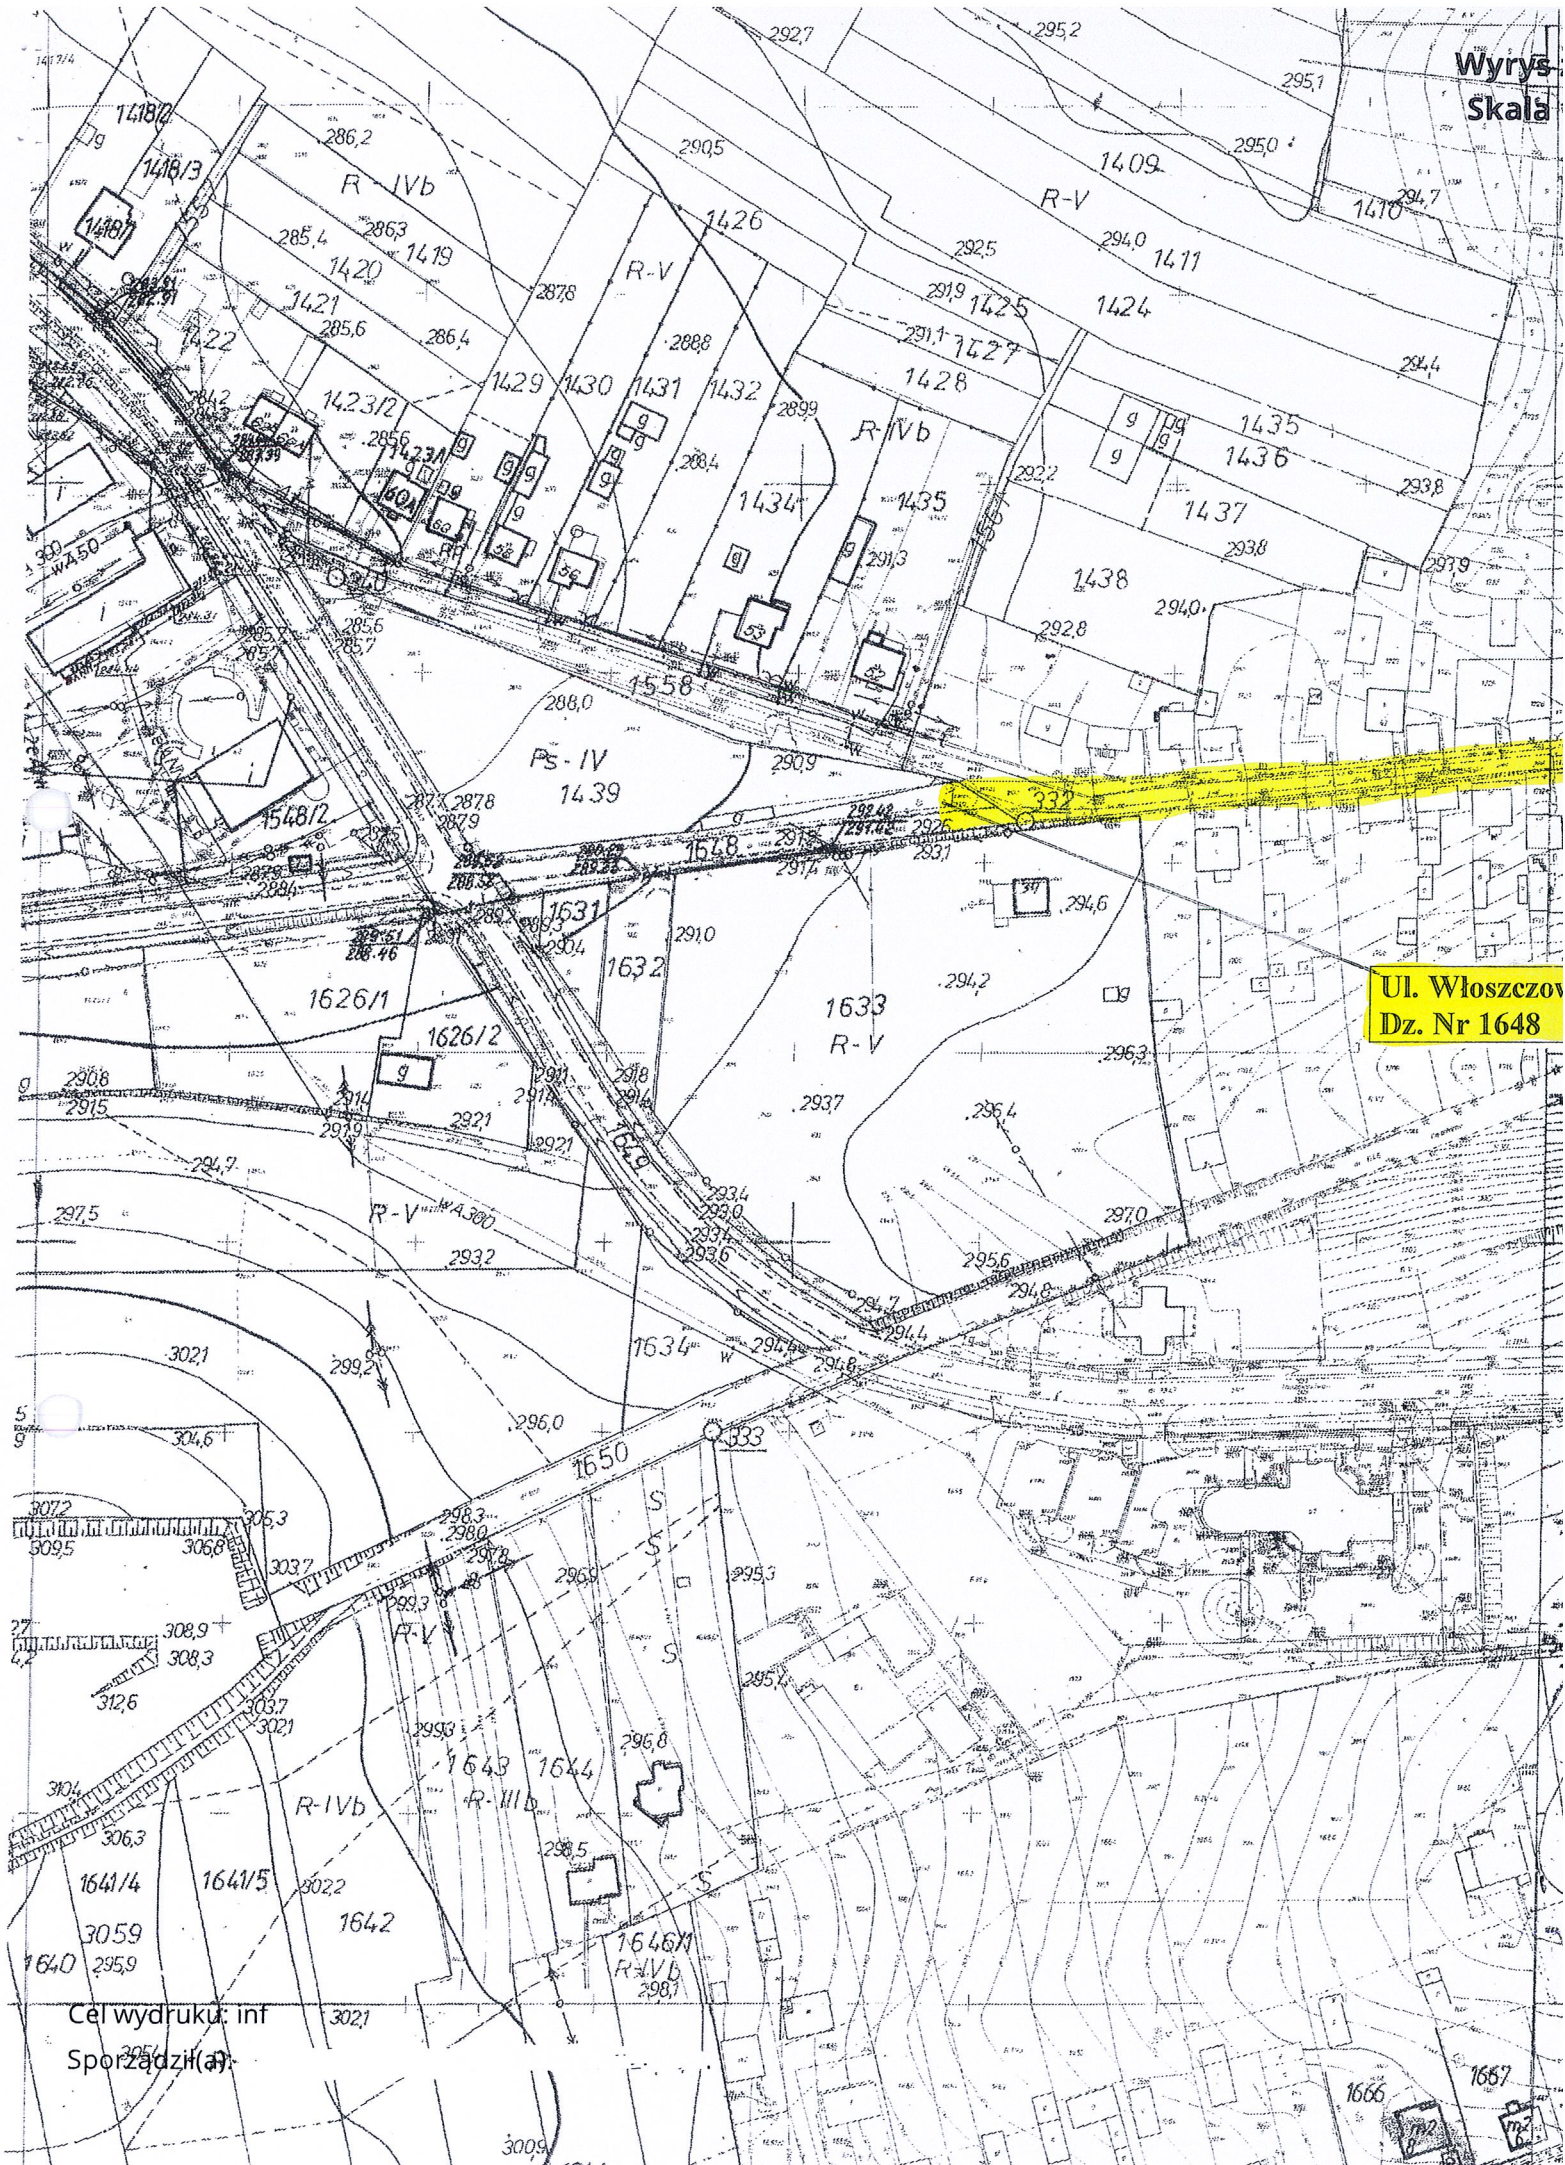

Ul. Włoszczowska  
Dz. Nr 1648

Cel wydruku: inf  
Sporządził(a):