

**ZAŁĄCZNIK GRAFICZNY NR 1
DO UCHWAŁY NR XLVI/423/23
RADY MIEJSKIEJ W MAŁOGOSZCZU
Z DNIA 24 LIPCA 2023 ROKU
SKALA 1 : 5000**

WRZOSÓWKA

LEGENDA:

- GRANICA TERENU OBJĘTEGO ZMIANĄ PLANU...
- GRANICA ADMINISTRACYJNA GMINY
- GRANICA ADMINISTRACYJNA SOŁECTWA


**ZAŁĄCZNIK GRAFICZNY NR 1
DO UCHWAŁY NR XLVI/423/23
RADY MIEJSKIEJ W MAŁOGOSZCZU
Z DNIA 24 LIPCA 2023 ROKU
SKALA 1 : 5000**

WRZOSÓWKA


LEGENDA:

- GRANICA TERENU OBJĘTEGO ZMIANĄ PLANU...
- GRANICA ADMINISTRACYJNA GMINY
- GRANICA ADMINISTRACYJNA SOŁECTWA

GRANICA TERENU OBJĘTEGO ZMIANĄ PLANU...



GRANICA ADMINISTRACYJNA GMINY


GRANICA ADMINISTRACYJNA SOŁECTWA