



SZCZEGÓŁY KONSTRUKCYJNE PRZEPUSTU 1 Ø 60 CM W KM 1+198,50

PRZĘKRÓJ PODŁUŻNY

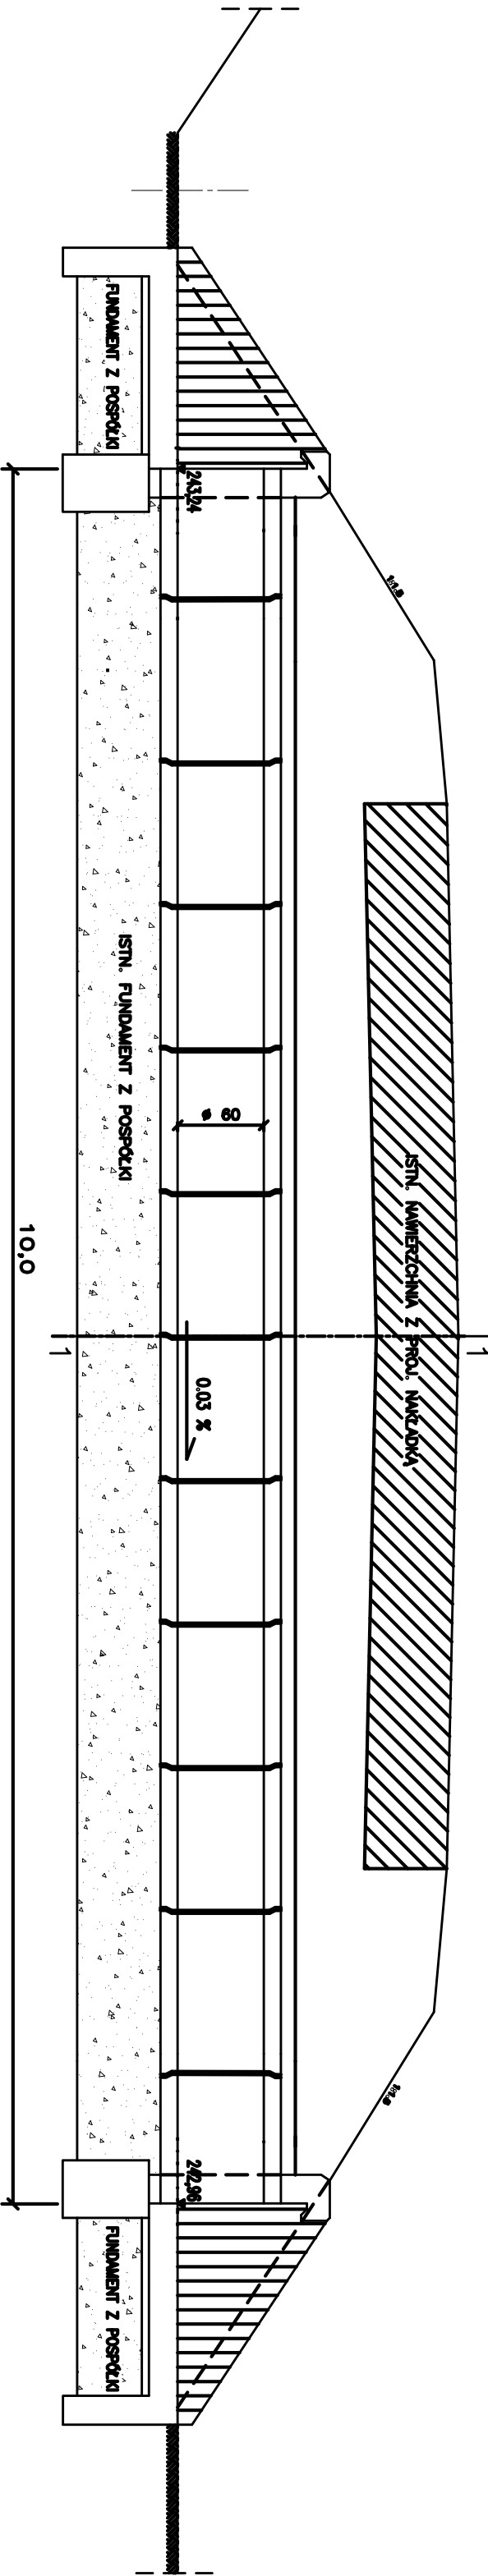


SZCZEGÓŁ ŚCIANKI CZOŁOWEJ PRZEPUSTU 1 Ø 60 CM  
PRZĘKRÓJ B-B

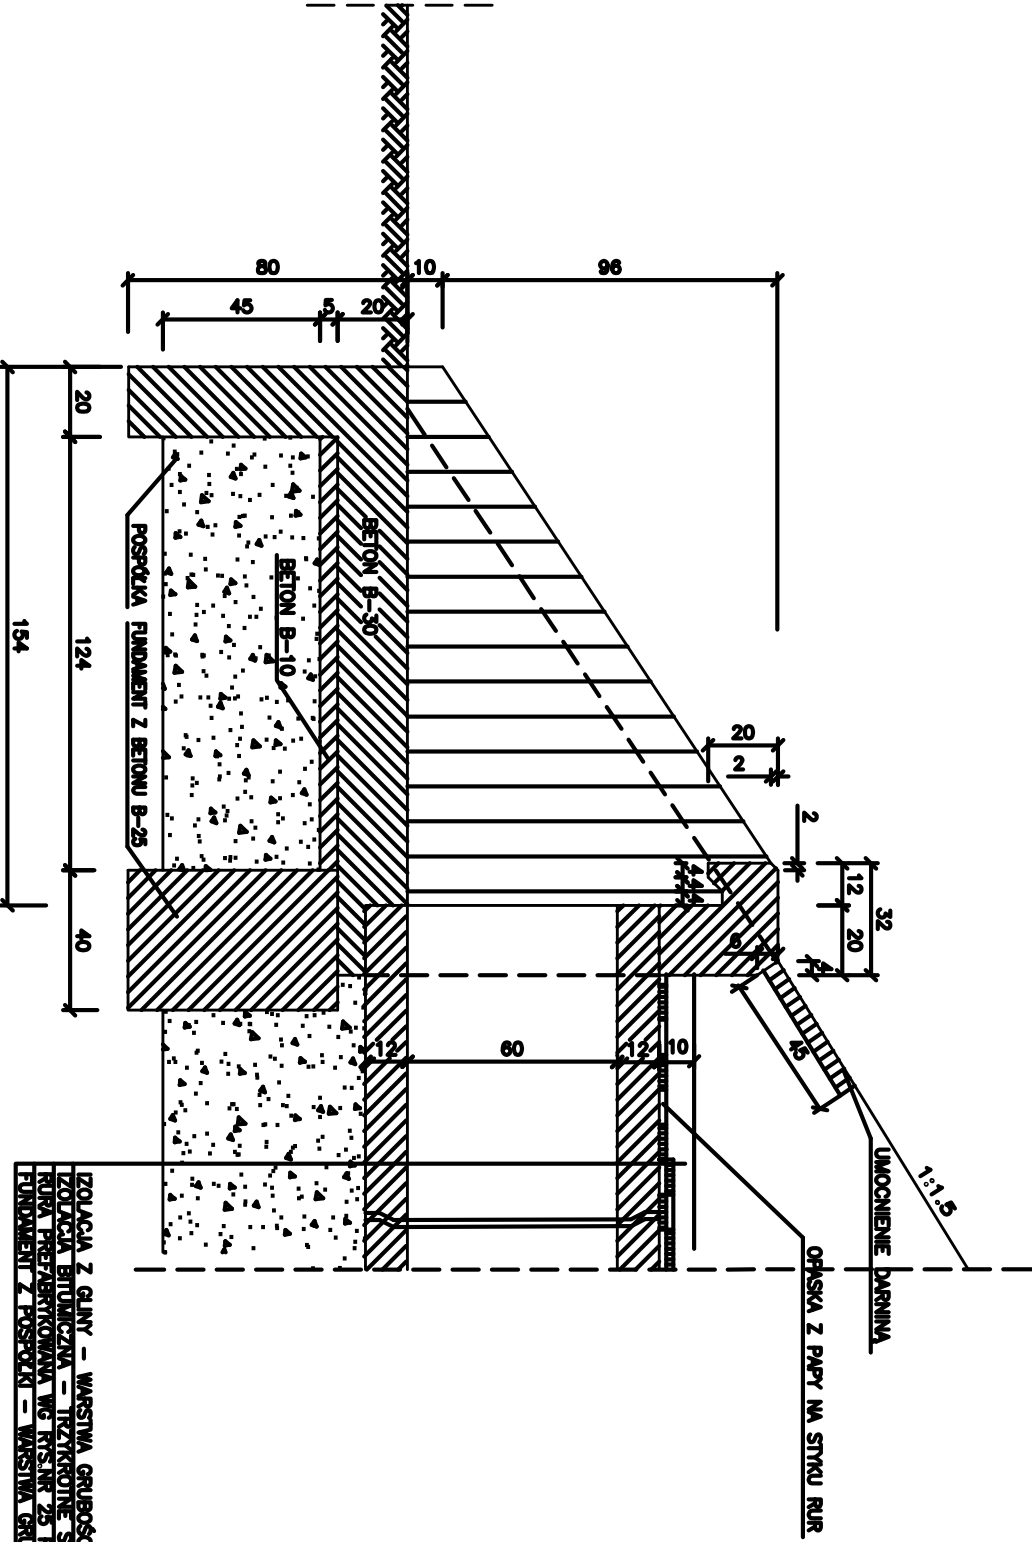

WIDOK OD STRONY WYLOTU

PRZĘKRÓJ 1-1

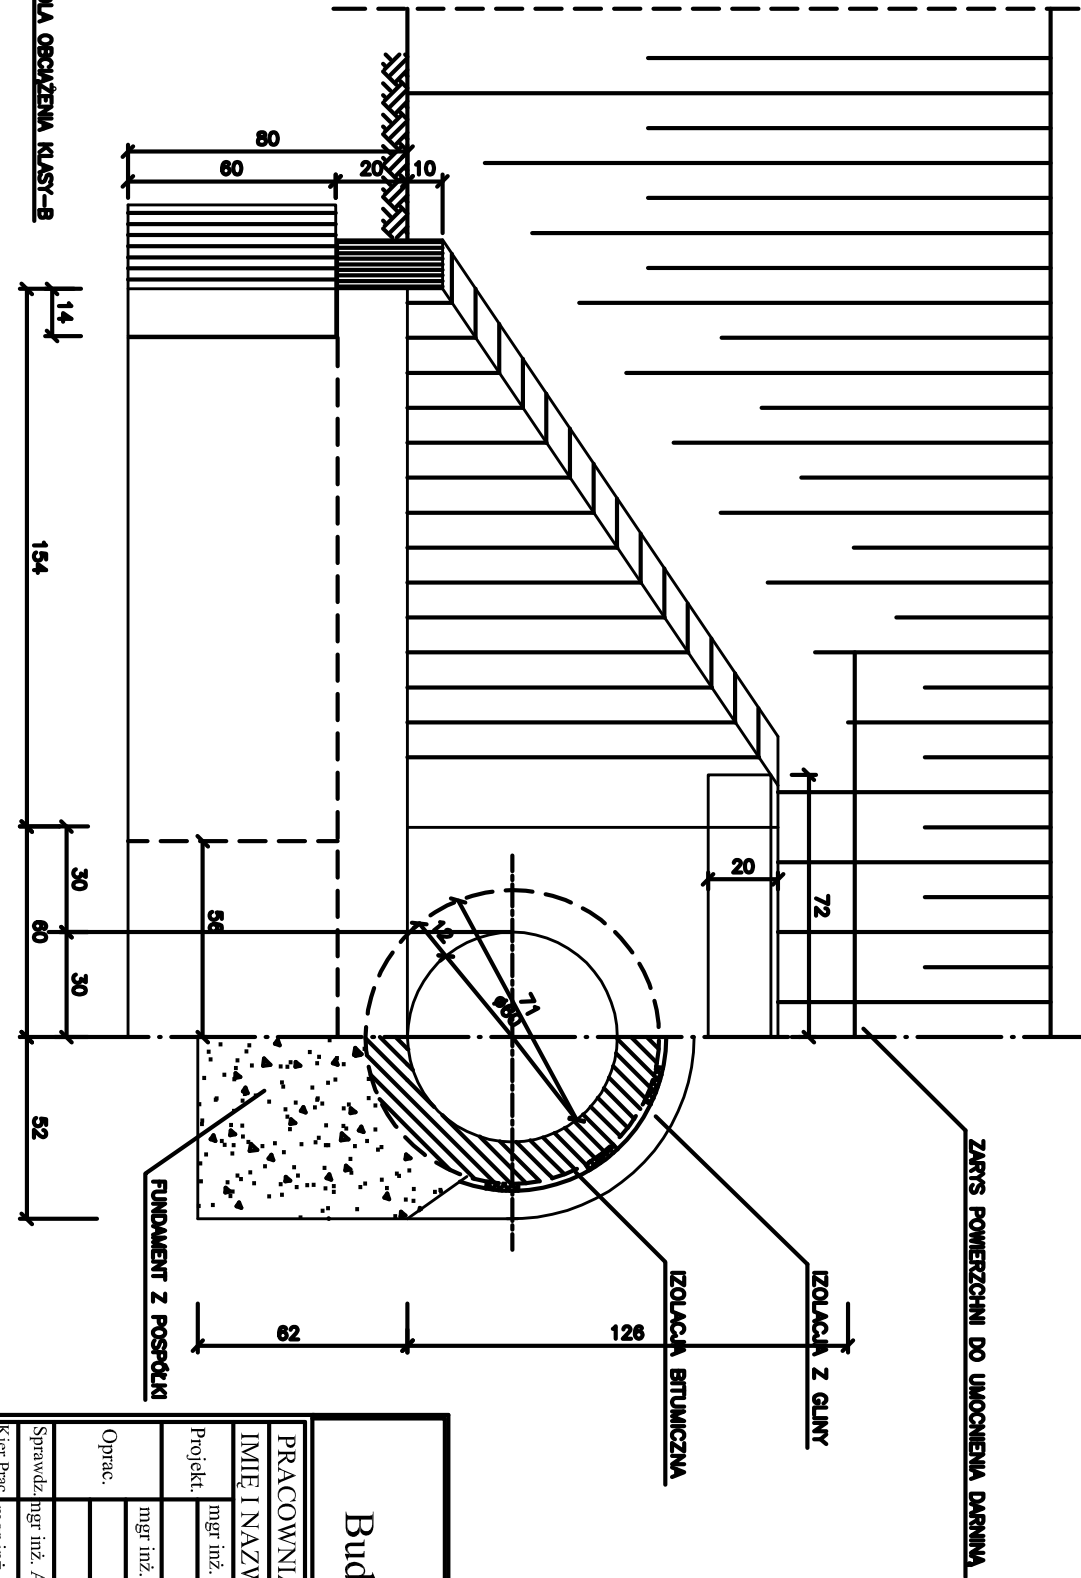

BIURO PROJEKTÓW				NR REL. KL.	
Budownictwa Komunalnego S.A. Kielce				19/2006	
PRACOWNIA		ZP-8		SKALA	
IMIĘ I NAZWISKO	Nr upraw.	Podpis	DATA	1:20	
Projekt mgr inż. Z. Kubiński	144/91		04.07	w ciągu drogi gminnej	
Oprac. mgr inż. G. Stawski			04.07	P.W.	
Sprawdz. mgr inż. A. Białogorski	SWK008		04.07	PRZEDMIOT KRSUNKU: DROGOWA	
Kier. Prac. mgr inż. Z. Kubiński	144/91		04.07	SZCZEGÓŁY KONSTRUKCYJNE PRZEPUSTU Ø 60 cm	
NR RYS. 5.2				POW. DM <sup>2</sup>	