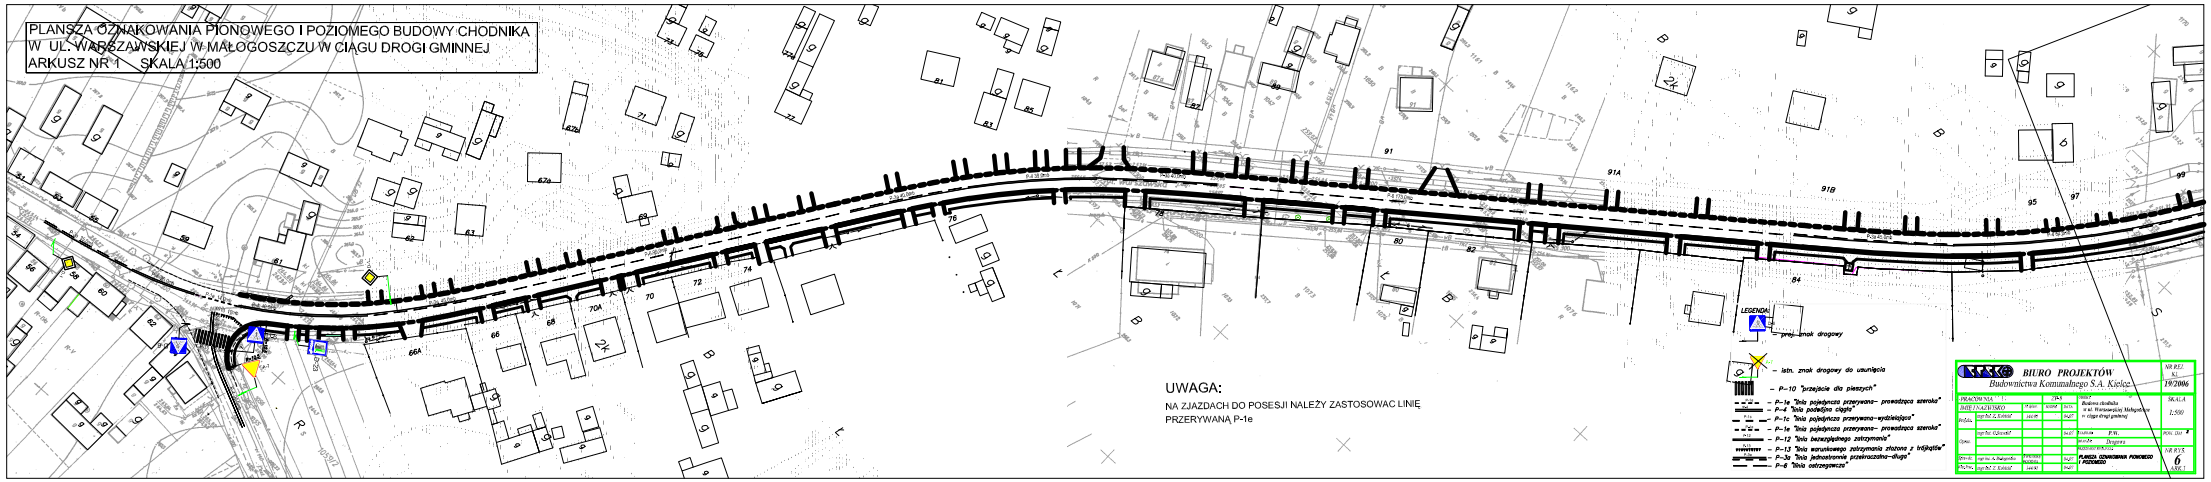
PLANSZA OZNAKOWANIA PIONOWEGO I POZIOMEGO BUDOWY CHODNIKA
W UL. WARSZAWSKIEJ W MAŁOGOSZCZU W CIĄGU DROGI GMINNEJ
ARKUSZ NR 1 SKALA 1:500
UWAGA:
NA ZJAZDACH DO POSESJI NALEŻY ZASTOSOWAĆ LINIĘ
PRZERYWANĄ P-1e
LEGENDA
– proj. znak drogowy
– istn. znak drogowy do usunięcia
– P–10 "przejście dla pieszych"
– P–1a "linia pojedyncza przerywana– prowadząca szeroka"
– P–4 "linia podwójna ciągła"
– P–1c "linia pojedyncza przerywana– wydzielająca"
– P–1e "linia pojedyncza przerywana– prowadząca szeroka"
– P–12 "linia bezwzględnego zatrzymania"
– P–13 "linia warunkowego zatrzymania złożona z trójkątów"
– P–3a "linia jednostronnie przekraczalna– długa"
– P–6 "linia ostrzegawcza"
BIURO PROJEKTÓW
Budownictwa Komunalnego S.A. Kielce
NR REJ. KI. 19/2006
PROJEKTOWANIE I NADZÓR AUTORSKI
Budowa chodnika w ul. Warszawskiej Małogoszcz w ciągu drogi gminnej
SKALA 1:500
mgr inż. Z. Krzewski
mgr inż. G. Krzewski
mgr inż. F. Wilk
mgr inż. Z. Drągowa
PLANSZA OZNAKOWANIA PIONOWEGO I POZIOMEGO
NR RYS. 6
ARK. 1