




A - A

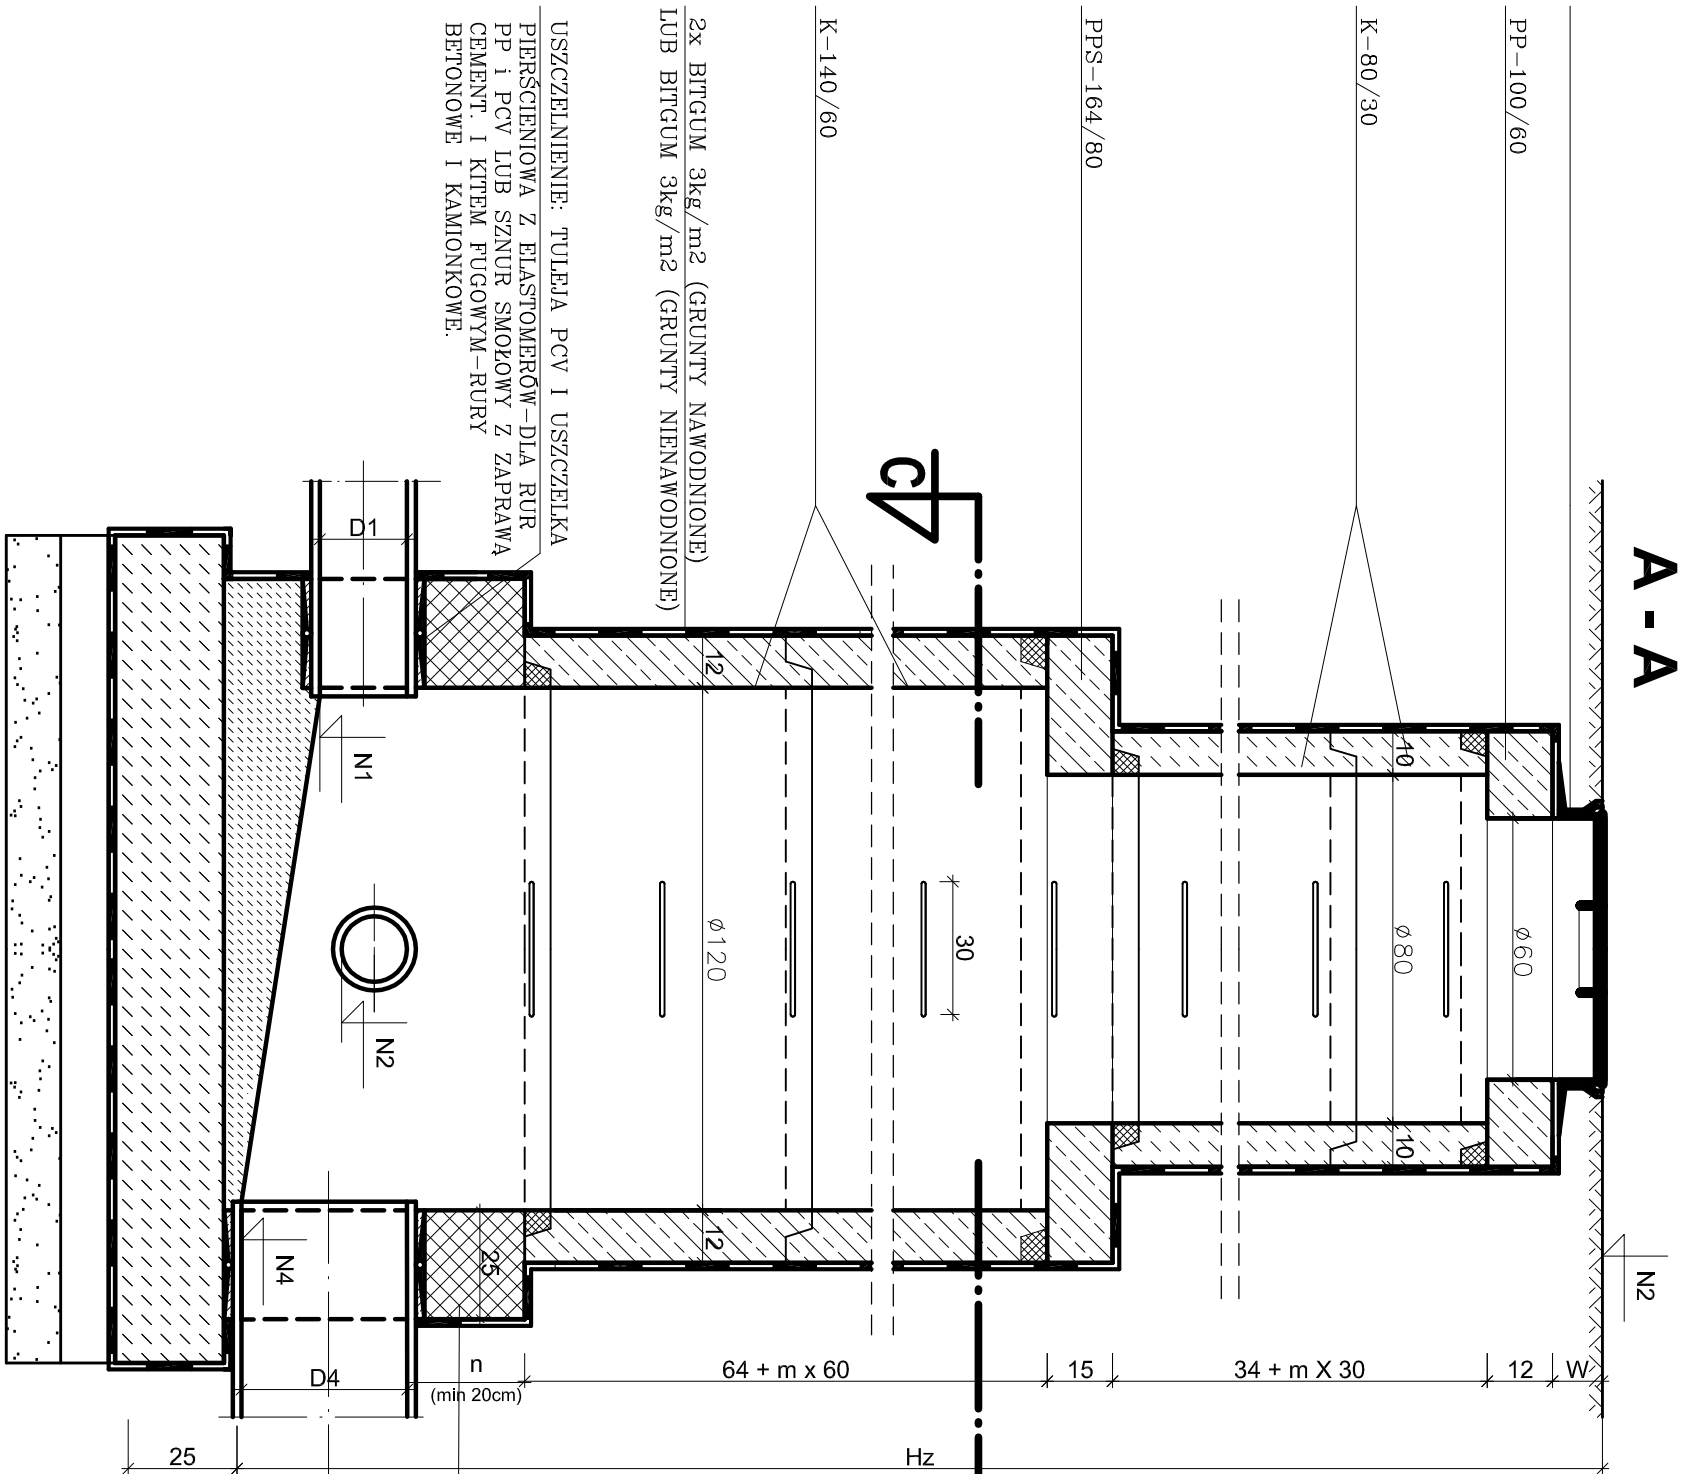


B - B

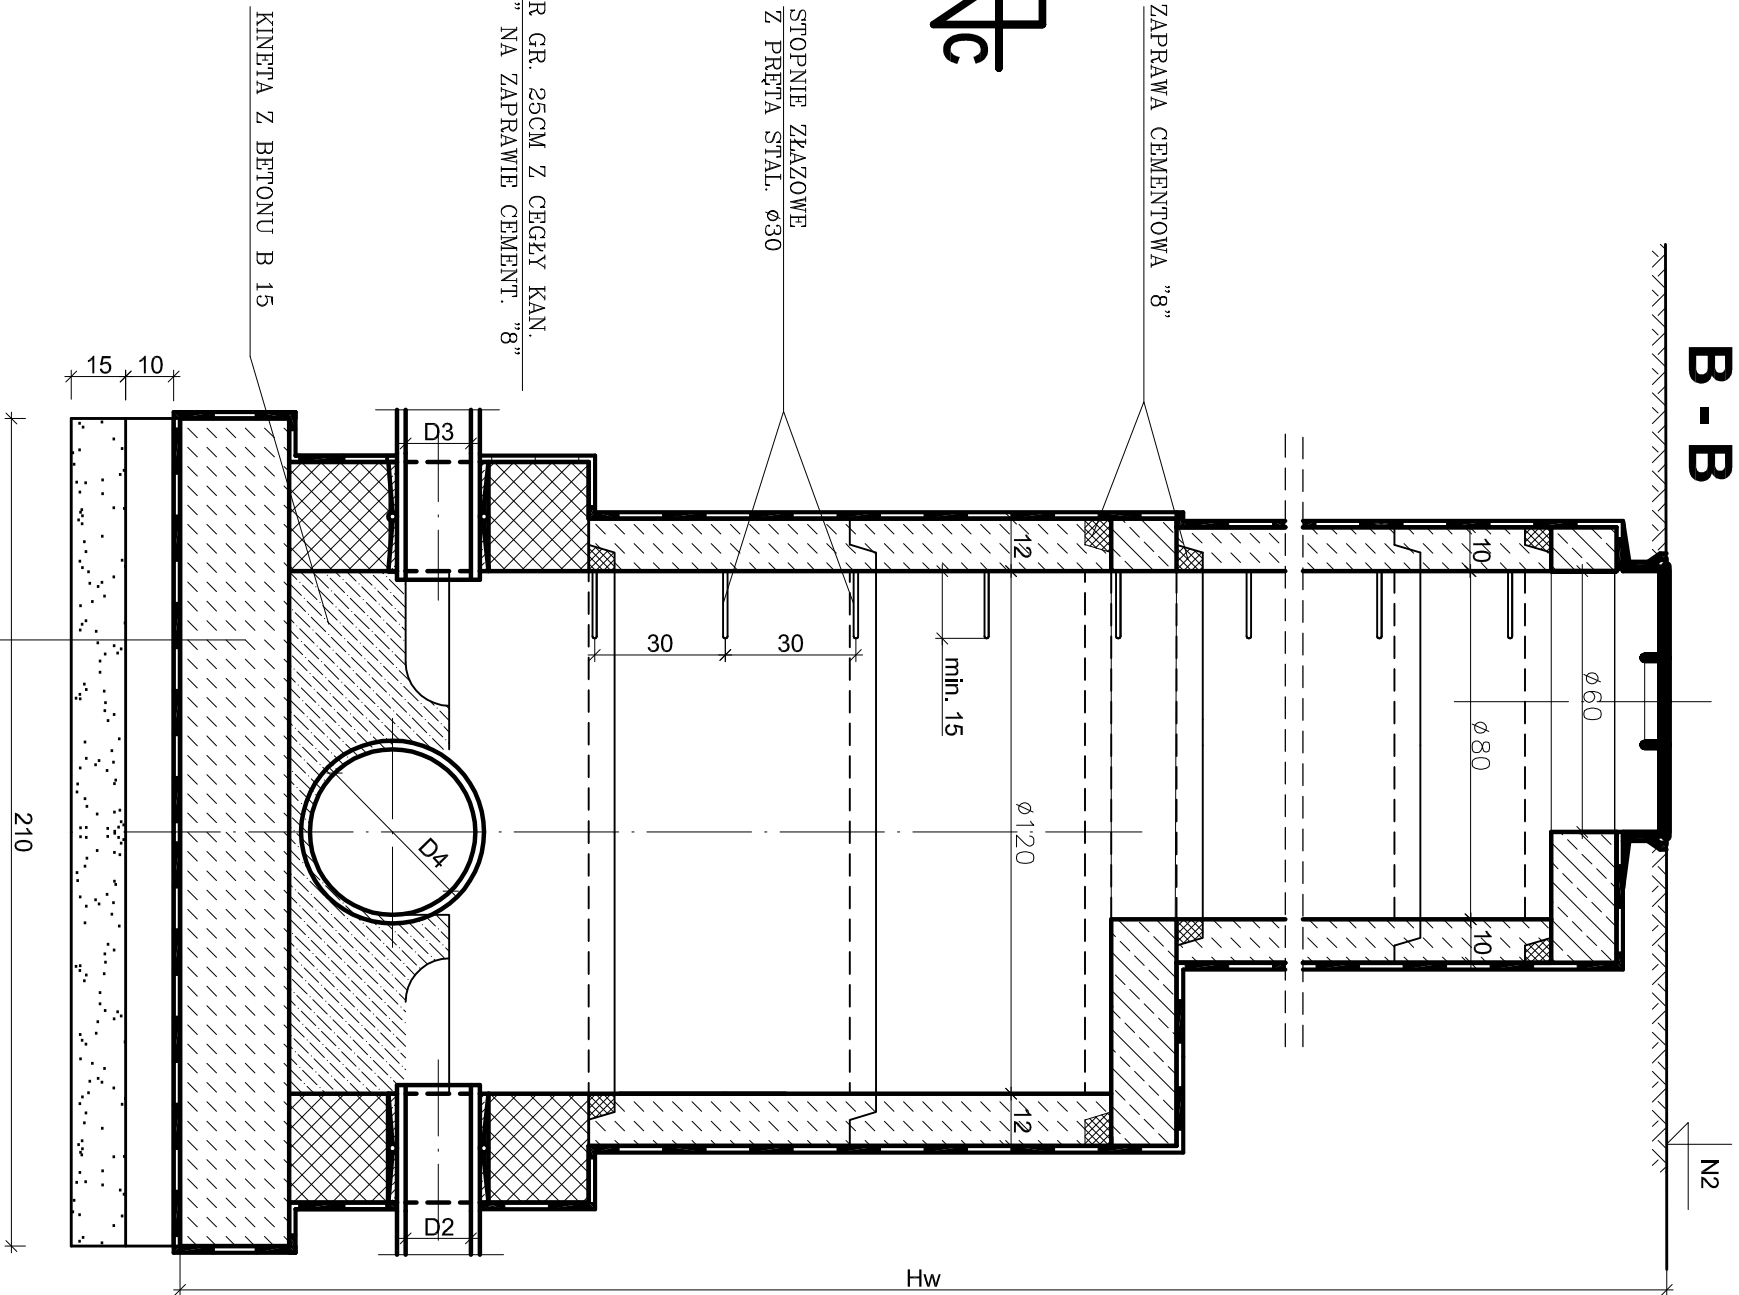

C - C

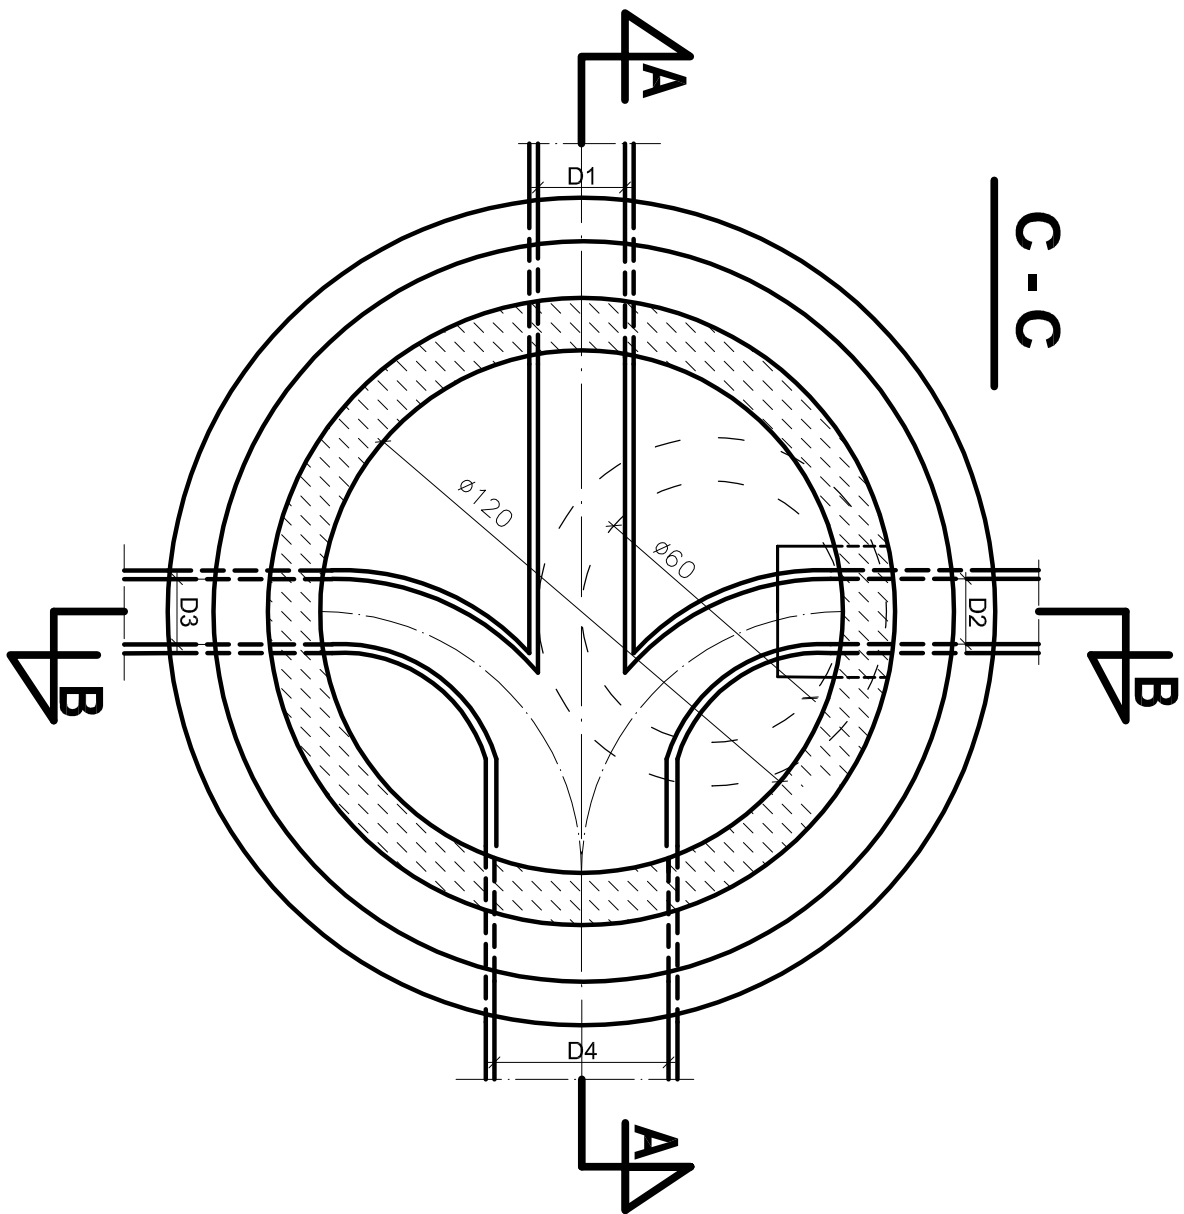

ALTERNATYWA OSADZENIA
WŁAZÓW I PŁYT GÓRNYCH

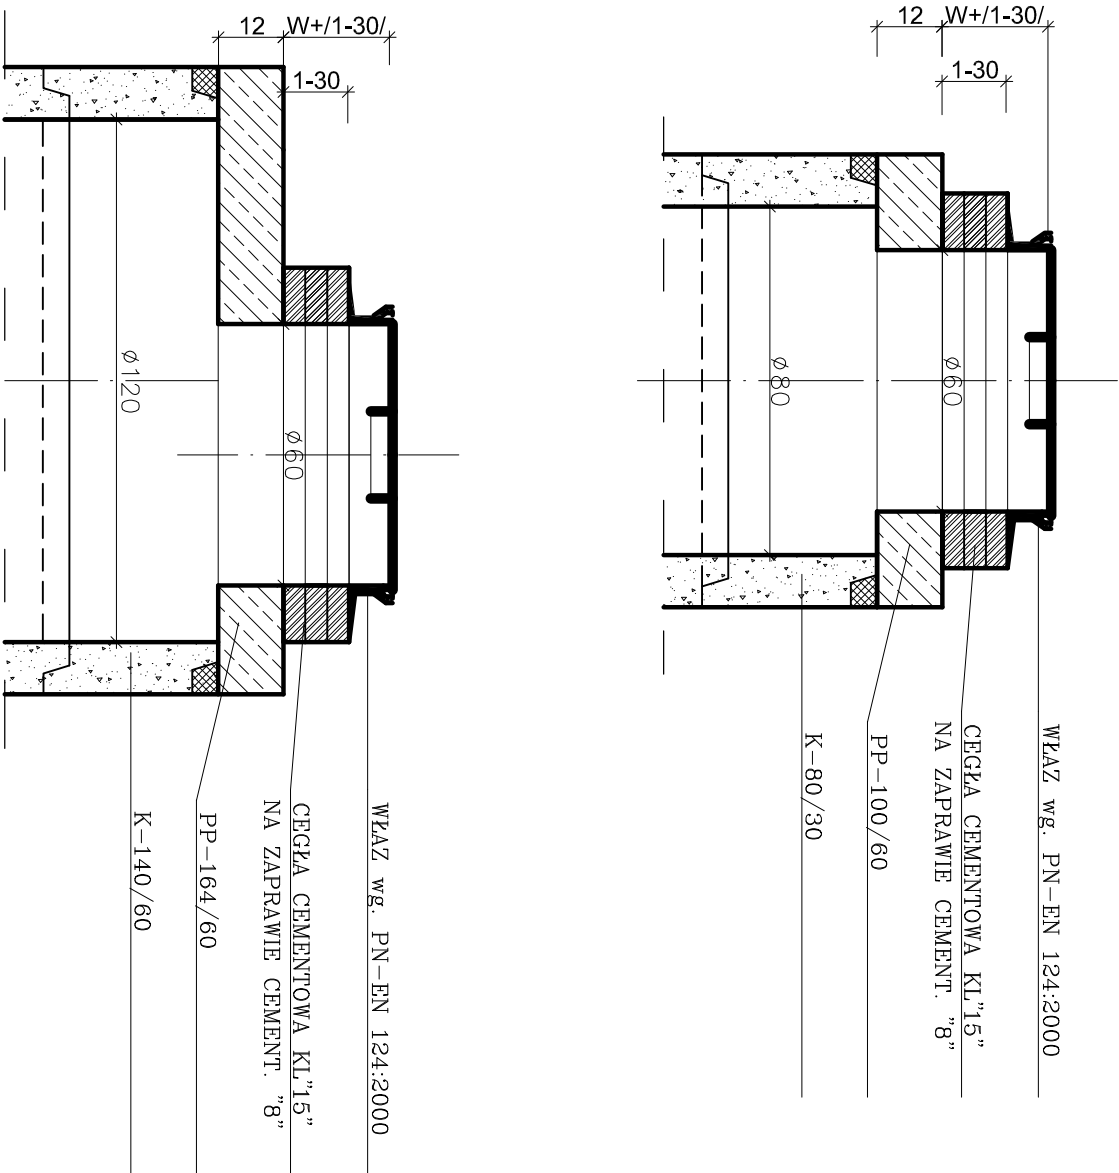

BIURO PROJEKTÓW
Budownictwa Komunalnego S.A. Kielce

NR REJ.
KL.
19/2006

PRACOWNIA			ZP-8		OBJEKT: Budowa chodnika w ul. Warszawskiej Małogoszczu w ciągu drogi gminnej	SKALA 1:20
IMIE I NAZWISKO	Nr upraw.	PODPIS	DATA			
Projekt	mgr inż. Z. Kubiński	144/91	03.07			
	mgr inż. G. Sawicki		03.07			
Oprac.					BRANŻA: Drogowa	POW. DM ²
Sprawdz.	mgr inż. A. Białogosińska	SWK.0085 ²	03.07		PRZEDMIOT RYSUNKU:	NR RYS.
Kier.Prac	mgr inż. Z. Kubiński	POD0/04	144/91	03.07	SZCZEGÓŁY KONSTRUKCYJNE STUŻELENKI POŁĄCZENIOWEJ Ø 1200	5.5