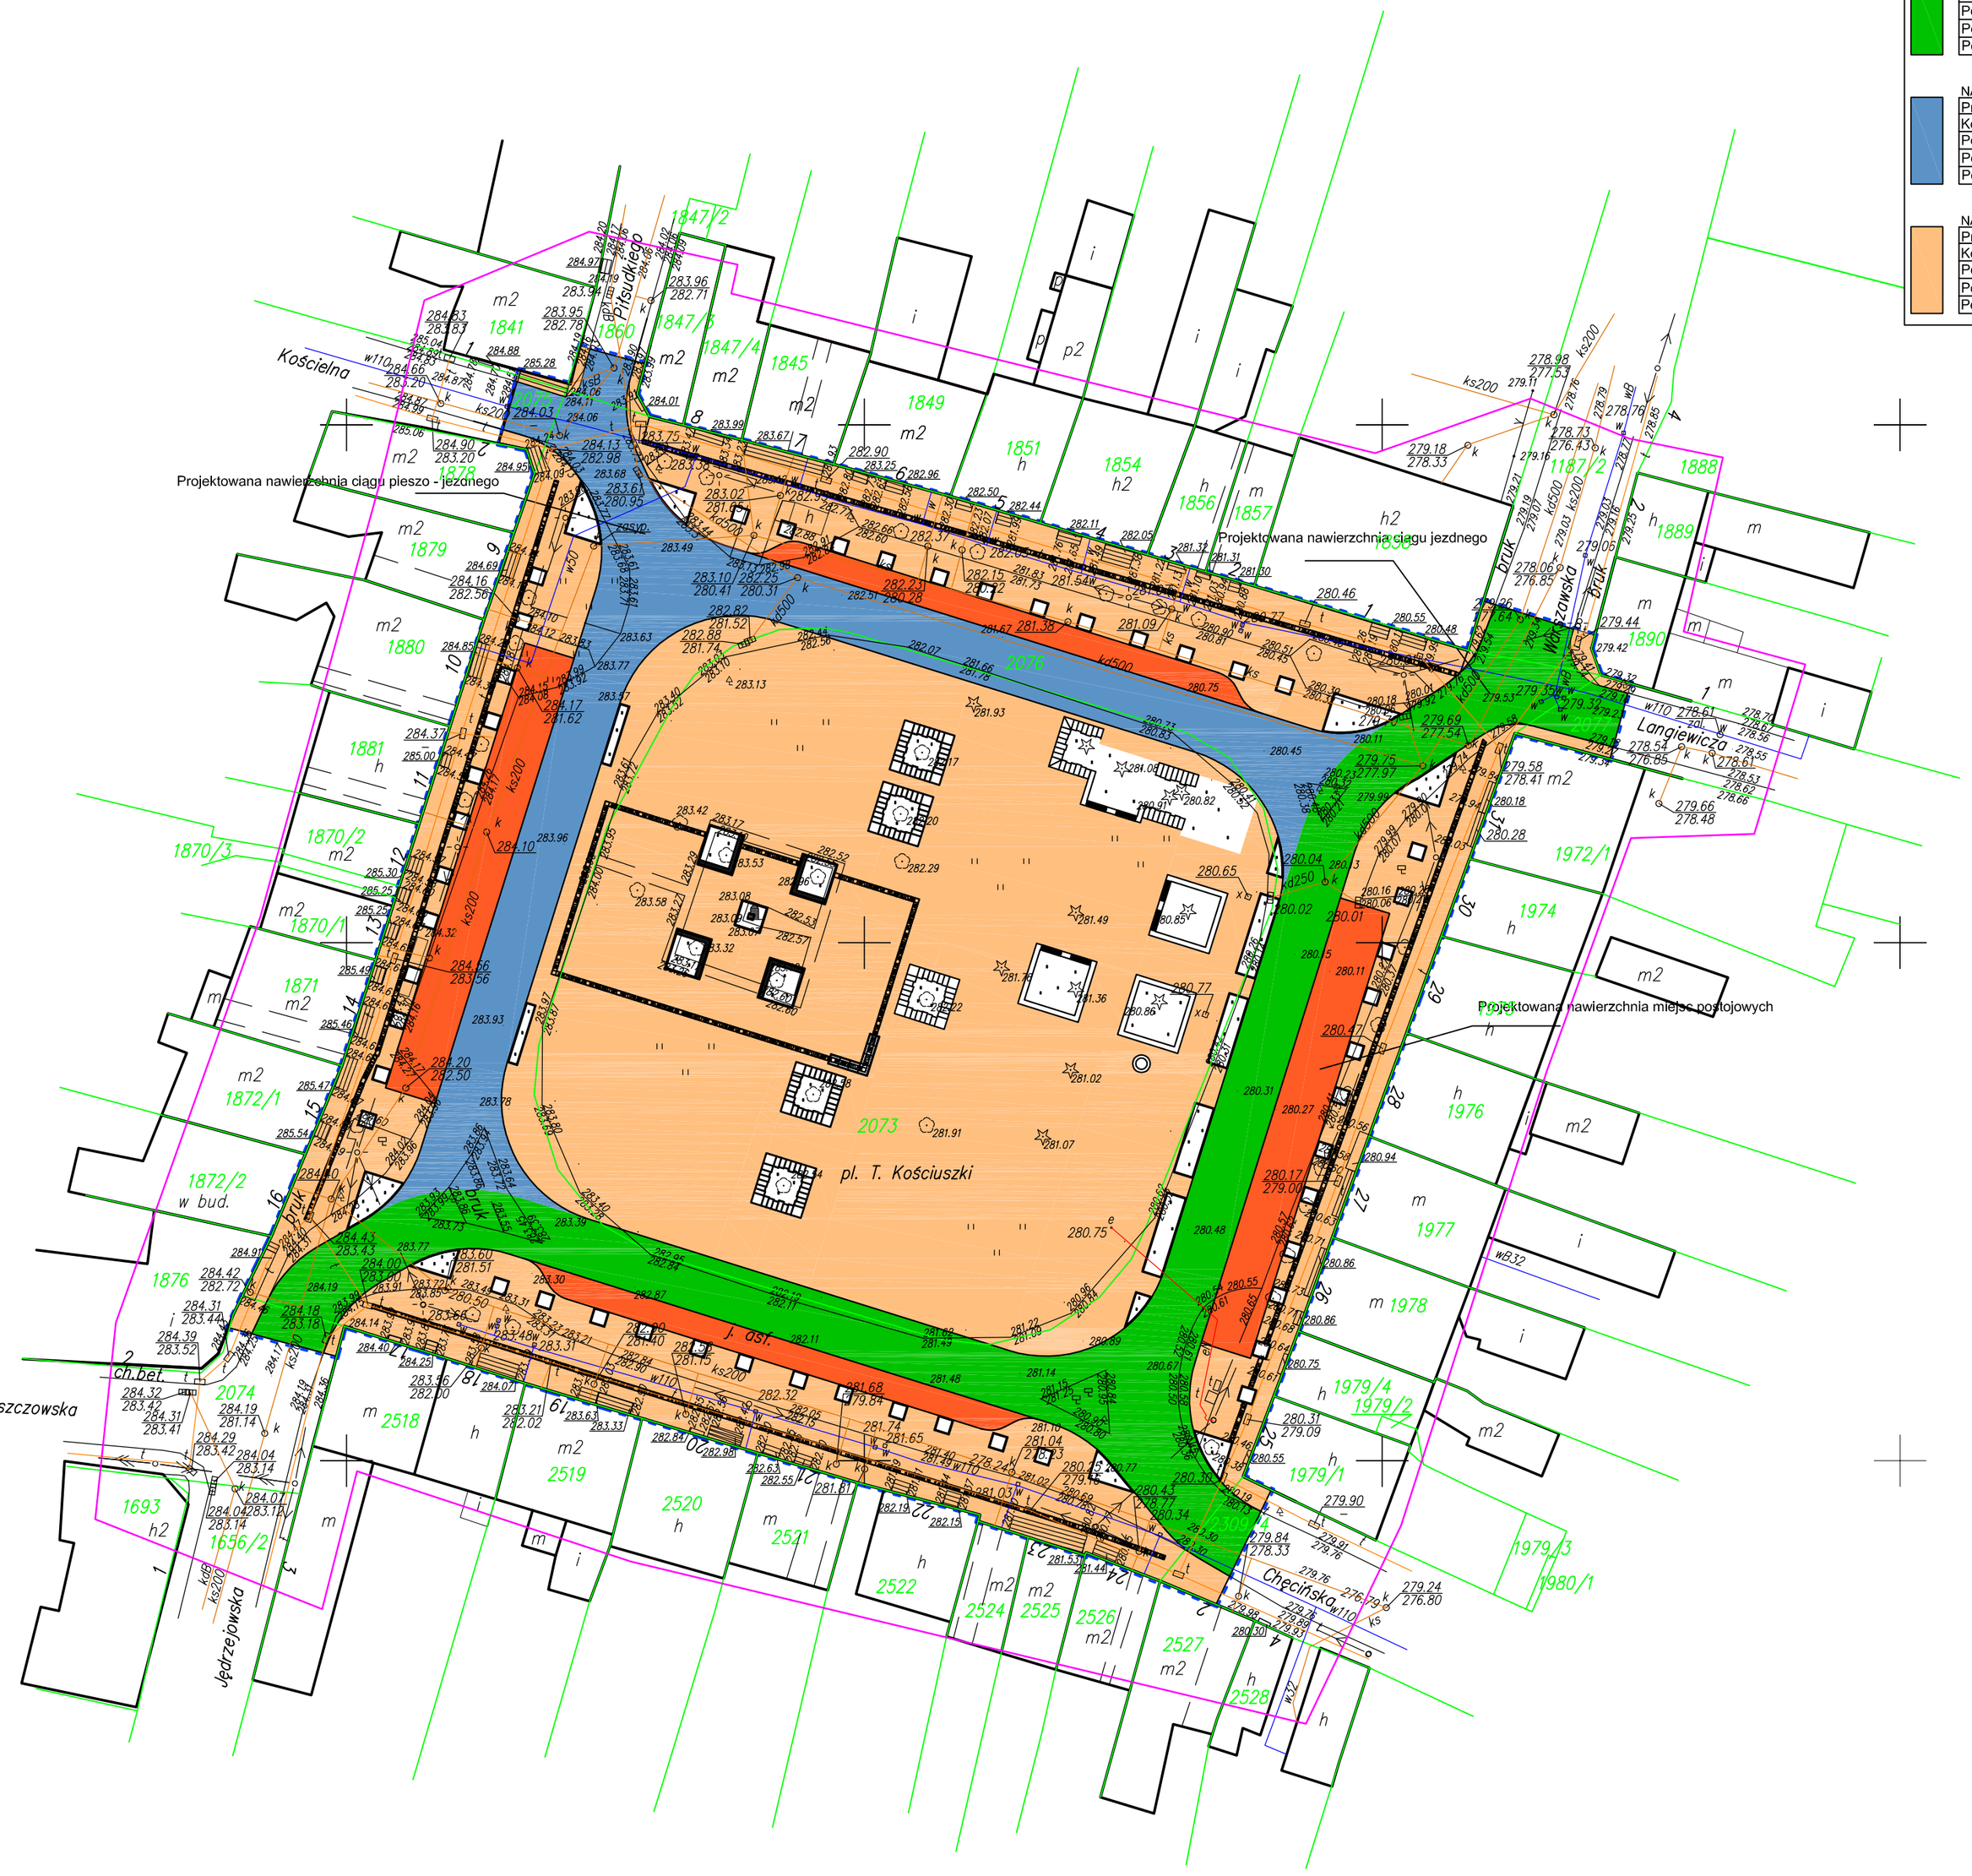

NAWIERZCHNIA I PODBUDOWA	POW.	OBJĘTOŚĆ
Projektowana nawierzchnia miejsc postojowych	684,9 m2	
Kostka kamienna gr. 8 cm	684,9 m2	
Podsypka cementowo - piaskowa gr. 3 cm	684,9 m2	20,54 m3
Podbudowa zasadnicza z kruszywa łamanego stab. mech. 0/31,5 gr. 25 cm	684,9 m2	171,22 m3
Podbudowa pomocnicza z kruszywa naturalnego stab. mech. 0/63 gr. 15 cm	684,9 m2	102,73 m3

NAWIERZCHNIA I PODBUDOWA	POW.	OBJĘTOŚĆ
Projektowana nawierzchnia ciagu jezdnego	1221,92 m2	
Kostka kamienna gr. 8 cm	1221,92 m2	
Podsypka cementowo - piaskowa gr. 3 cm	1221,92 m2	36,65 m3
Podbudowa zasadnicza z betonu cementowego gr. 18 cm	1221,92 m2	219,94 m3
Podbudowa pomocnicza z kruszywa naturalnego stab. mech. 0/63 gr. 40 cm	1221,92 m2	488,76 m3

NAWIERZCHNIA I PODBUDOWA	POW.	OBJĘTOŚĆ
Projektowana nawierzchnia ciagu pieszo - jezdnego	980,97 m2	
Kostka kamienna gr. 8 cm	980,97 m2	
Podsypka cementowo - piaskowa gr. 3 cm	980,97 m2	29,42 m3
Podbudowa zasadnicza z betonu cementowego gr. 18 cm	980,97 m2	176,57 m3
Podbudowa pomocnicza z kruszywa naturalnego stab. mech. 0/63 gr. 40 cm	980,97 m2	392,38 m3

NAWIERZCHNIA I PODBUDOWA	POW.	OBJĘTOŚĆ
Projektowana nawierzchnia chodnika i placu	5735,07 m2	
Kostka kamienna gr. 8 cm	5735,07 m2	
Podsypka cementowo - piaskowa gr. 3 cm	5735,07 m2	172,05 m3
Podbudowa zasadnicza z kruszywa łamanego stab. mech. 0/31,5 gr. 15 cm	5735,07 m2	860,26 m3
Podbudowa pomocnicza z kruszywa naturalnego stab. mech. 0/63 gr. 10 cm	5735,07 m2	573,5 m3

JEDNOSTKA PROJEKTOWA:

VERTICAL STUDIO

BIURO: 34 - 300 Żywiec, ul. Wiedna 20; Katowice, ul. Kurkiewicz 5/115

WWW.VERTICALSTUDIO.EU

NAZWA I ADRES OBIEKTU BUDOWLANEGO:

Plac Tadusza Kościuszki
w Małogoszczu
28–366 Małogoszcz

NR RYS.: 1

INWESTOR: Urząd Miasta i Gminy
w Małogoszczu
ul. Jaszowskiego 3 A
28–366 Małogoszcz

DATA: MARZEC 2010

PODZIAŁKA: cm

ARCHITEKTURA – PROJEKT ZAGOSPODAROWANIA TERENU

NAZWA RYSUNKU: SCHEMAT RODZAJÓW KONSTRUKCJI PODBUDOWY

SKALA: 1:200

PROJEKTANT: mgr inż. arch. Wojciech Łodziński MPOIA/041/2007

OPRACOWAŁ: mgr. Inż. Kamil Danyluk
stud. arch. Szymon Proszek

PODPIS:

SPRAWDZAJĄCY: mgr inż. arch. Stanisław Batko 135/65