


ORIENTACJA 1:10 000

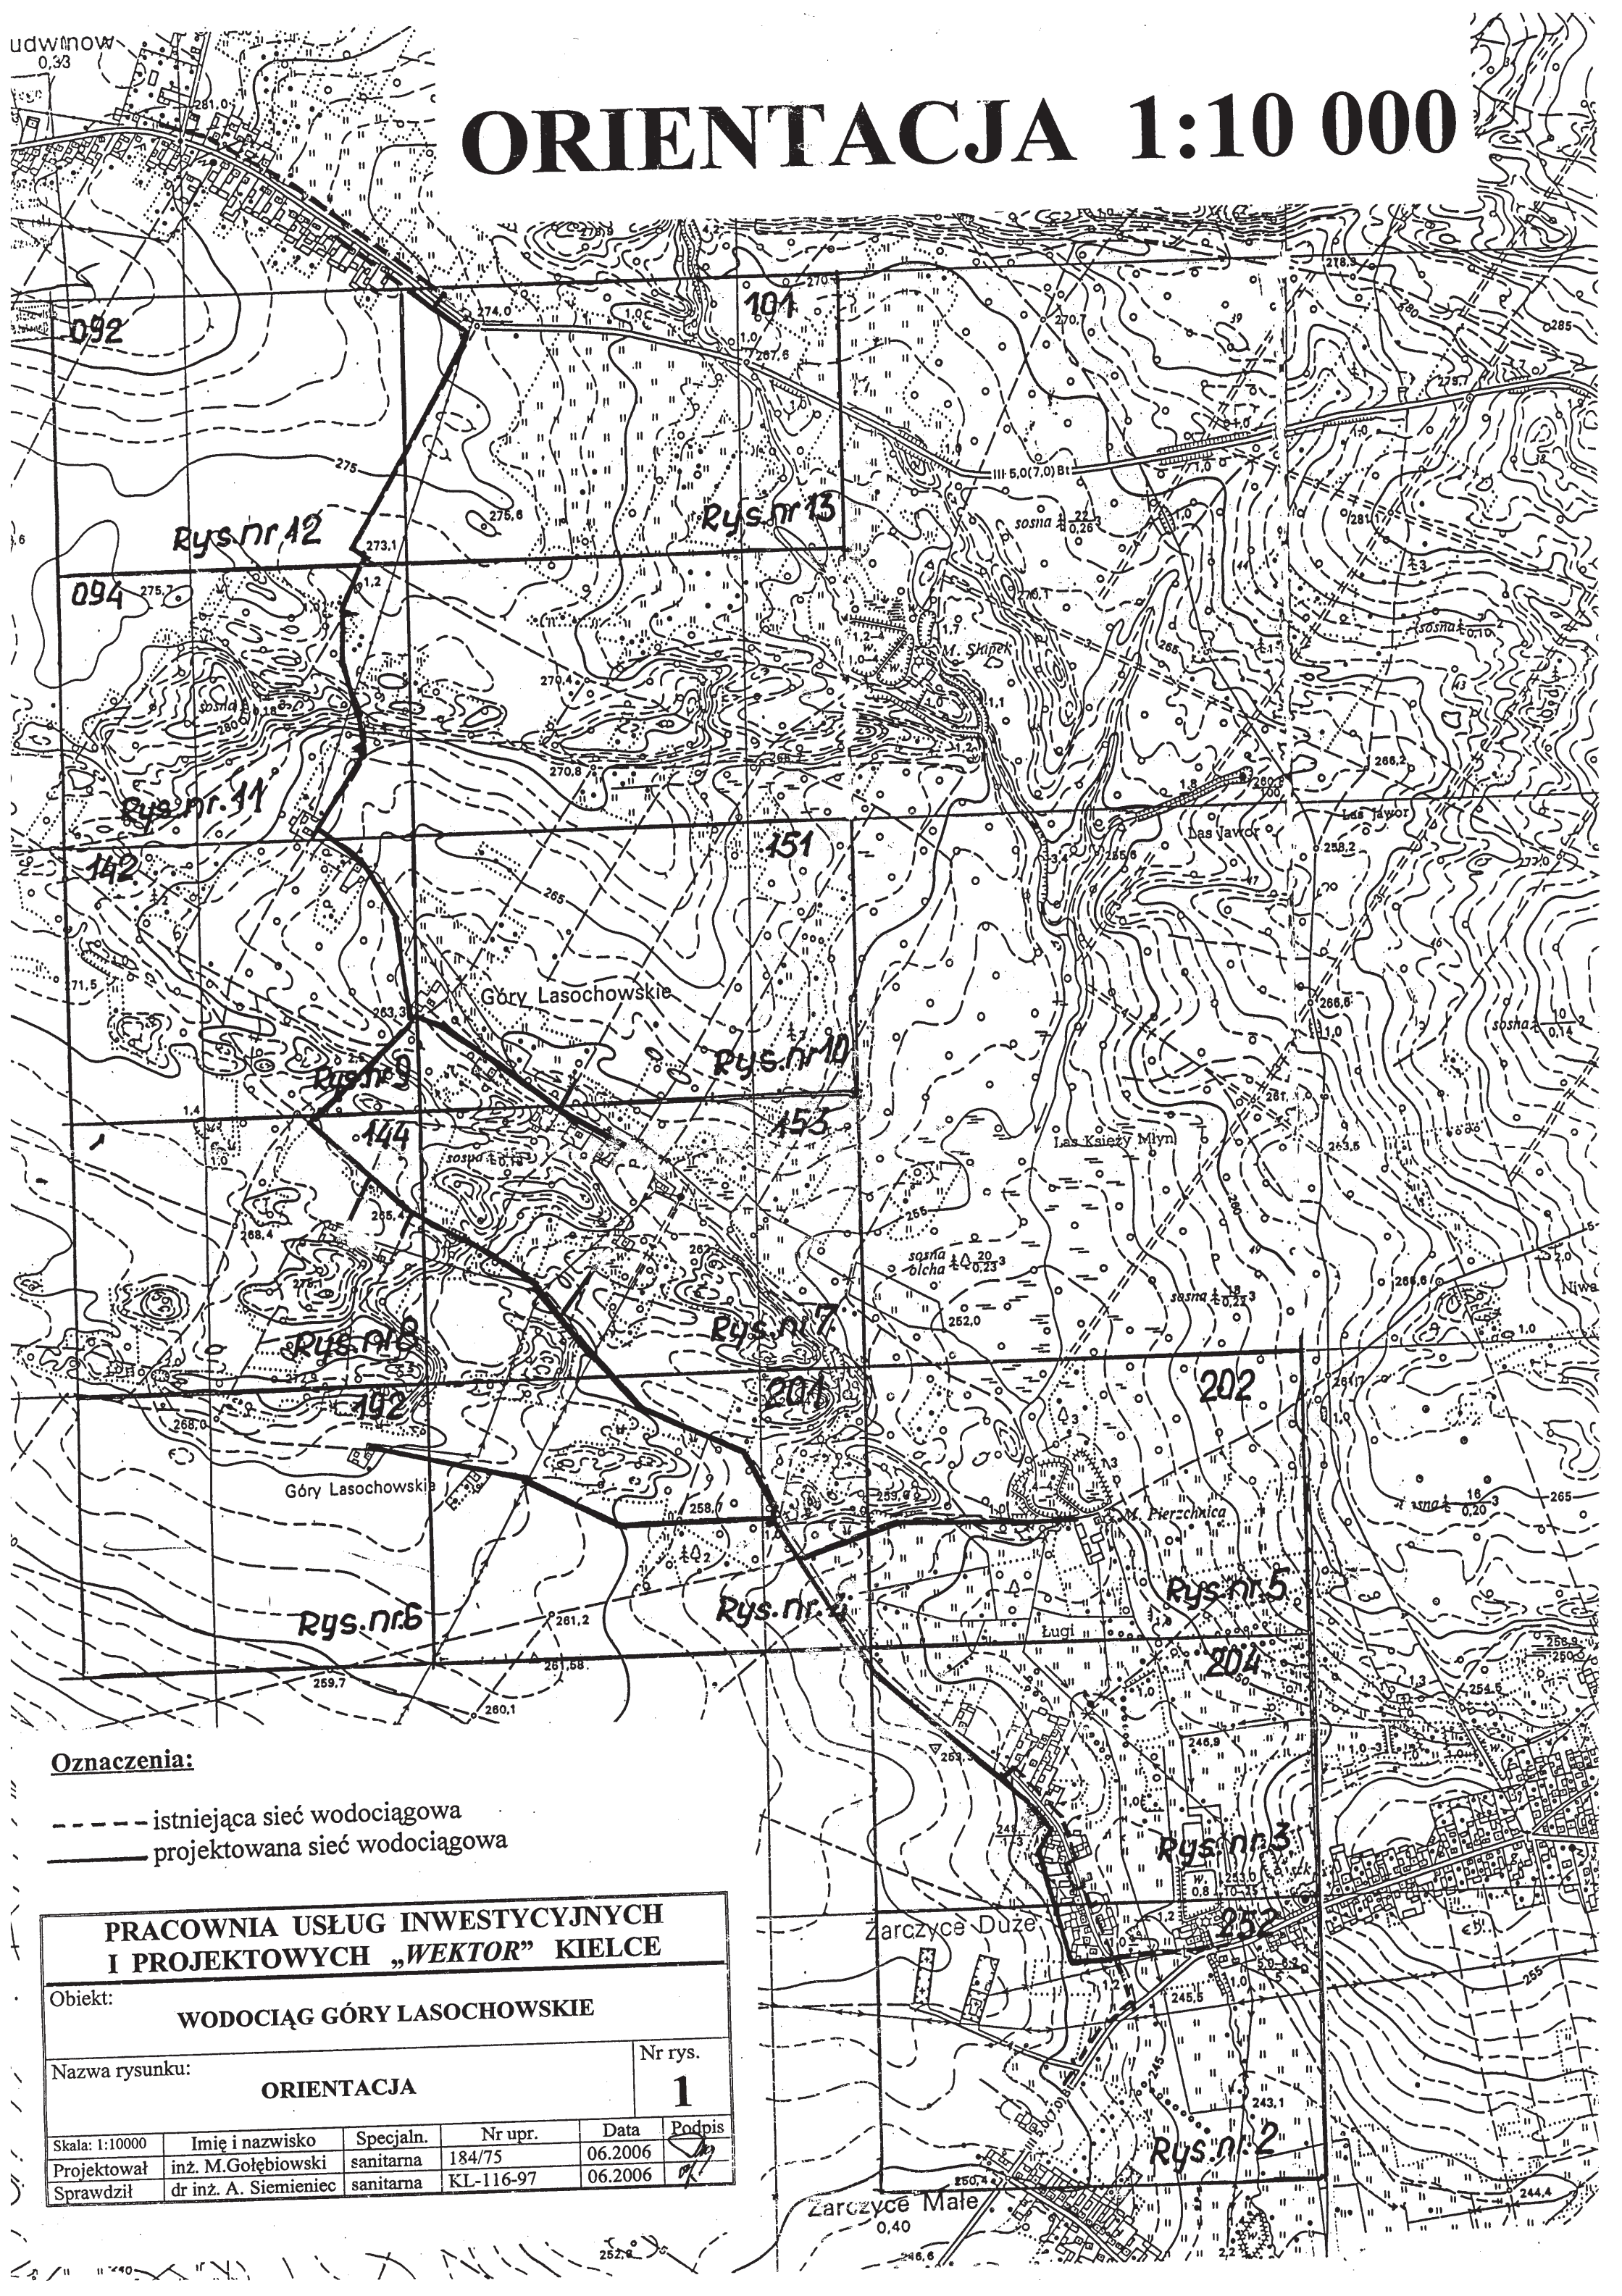

Oznaczenia:

- istniejąca sieć wodociągowa
- projektowana sieć wodociągowa

PRACOWNIA USŁUG INWESTYCYJNYCH I PROJEKTOWYCH „WEKTOR” KIELCE

Obiekt: **WODOCIĄG GÓRY LASOCHOWSKIE**

Nazwa rysunku: **ORIENTACJA**

Nr rys.
1

Skala: 1:10000	Imię i nazwisko	Specjaln.	Nr upr.	Data	Podpis
Projektował	inż. M. Gołębiowski	sanitarna	184/75	06.2006	
Sprawdził	dr inż. A. Siemienieć	sanitarna	KL-116-97	06.2006	