




SZCZEGÓŁY KONSTRUKCYJNE PRZEPUSTU Ø 150 CM W KM 0+749,00

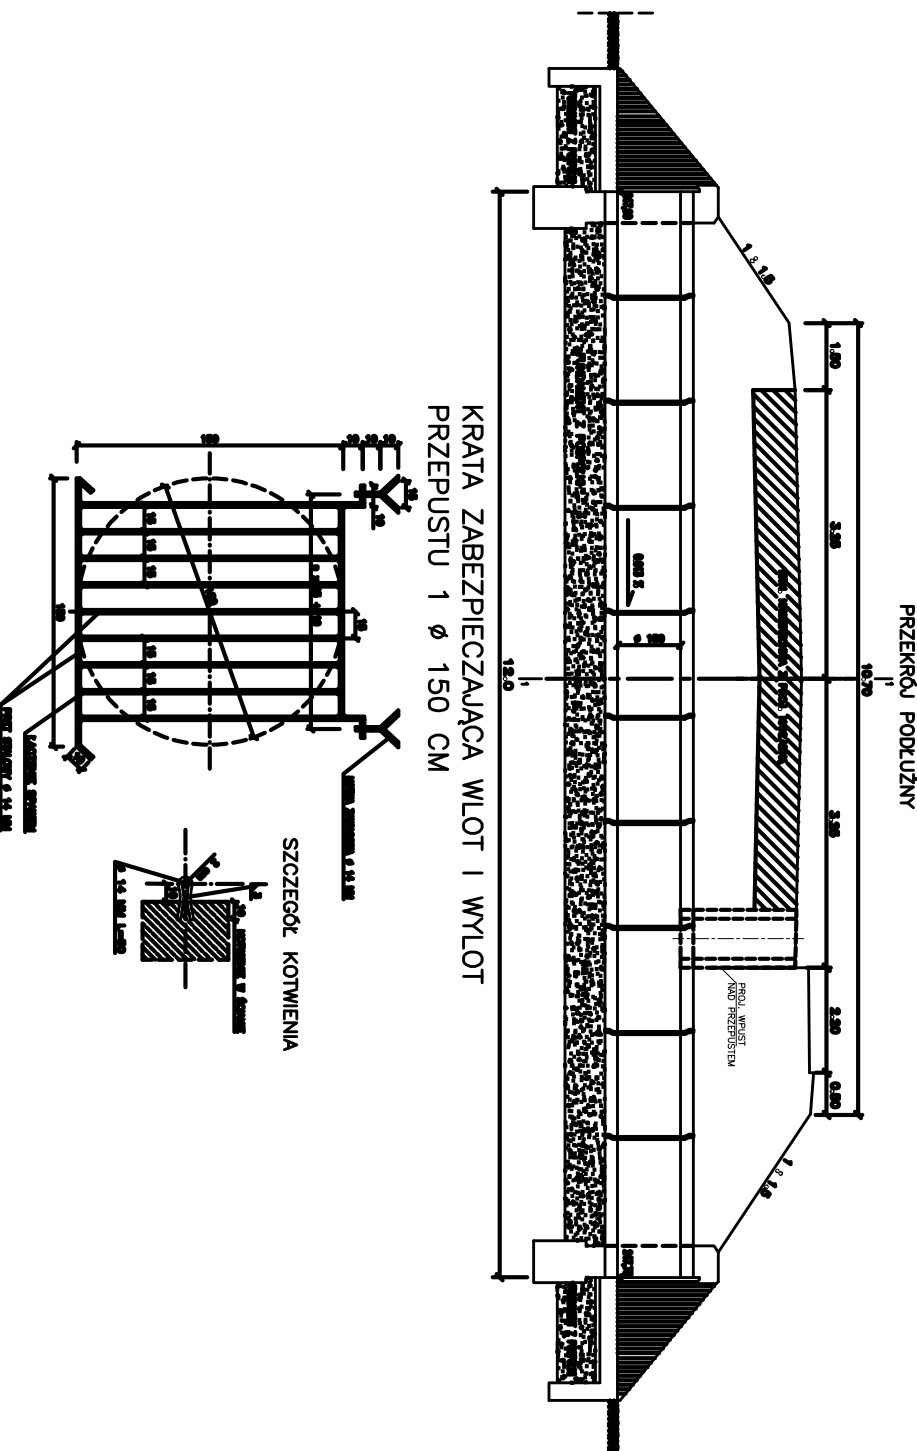


SZCZEGÓŁ ŚCIANKI CZOŁOWEJ PRZEPUSTU 1 Ø 150 CM
PRZEKRÓJ B-B

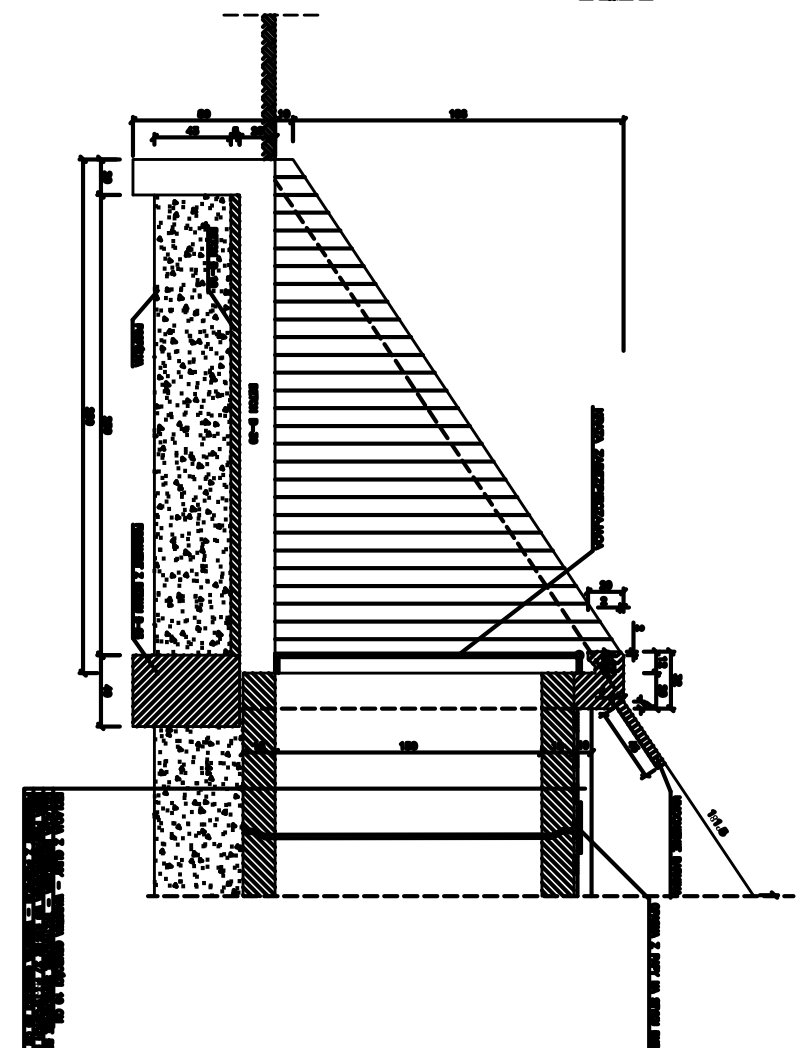


PRZEPUST 1 Ø 150 CM
WIDOK OD STRONY WYLOTU

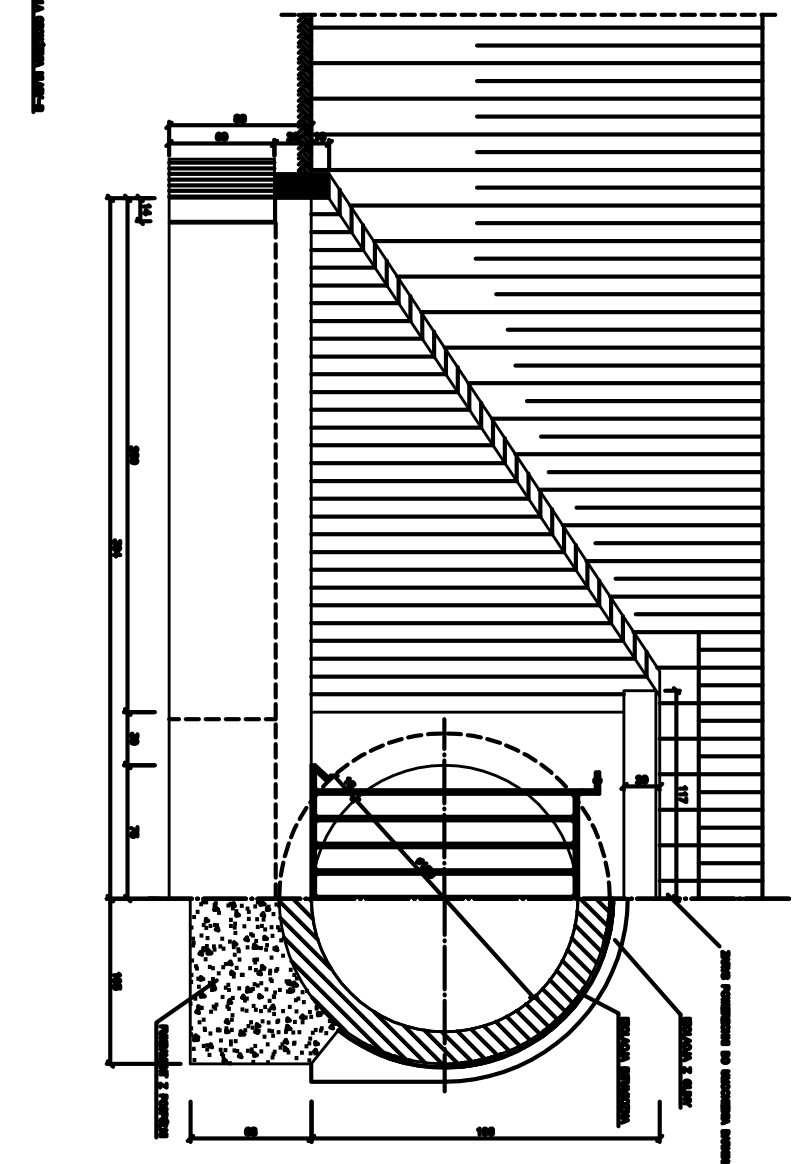

WIDOK Z GÓRY

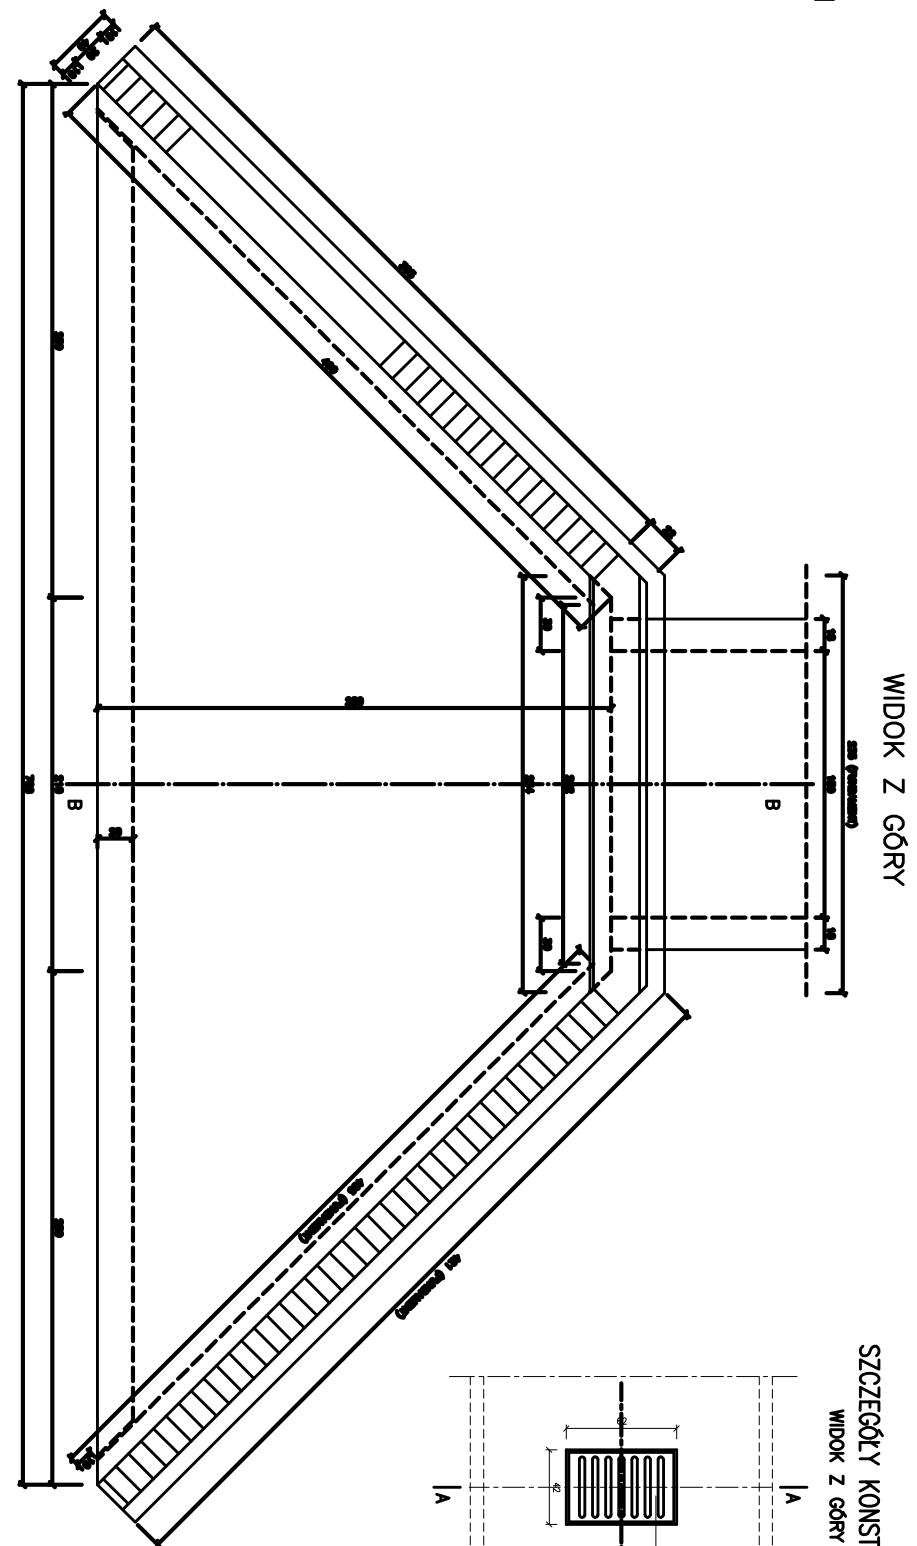

SZCZEGÓŁY KONSTRUKCYJNE WPUSTU NAD PRZEPUSTEM WG KPED CZ. I I II KARTA 02.14

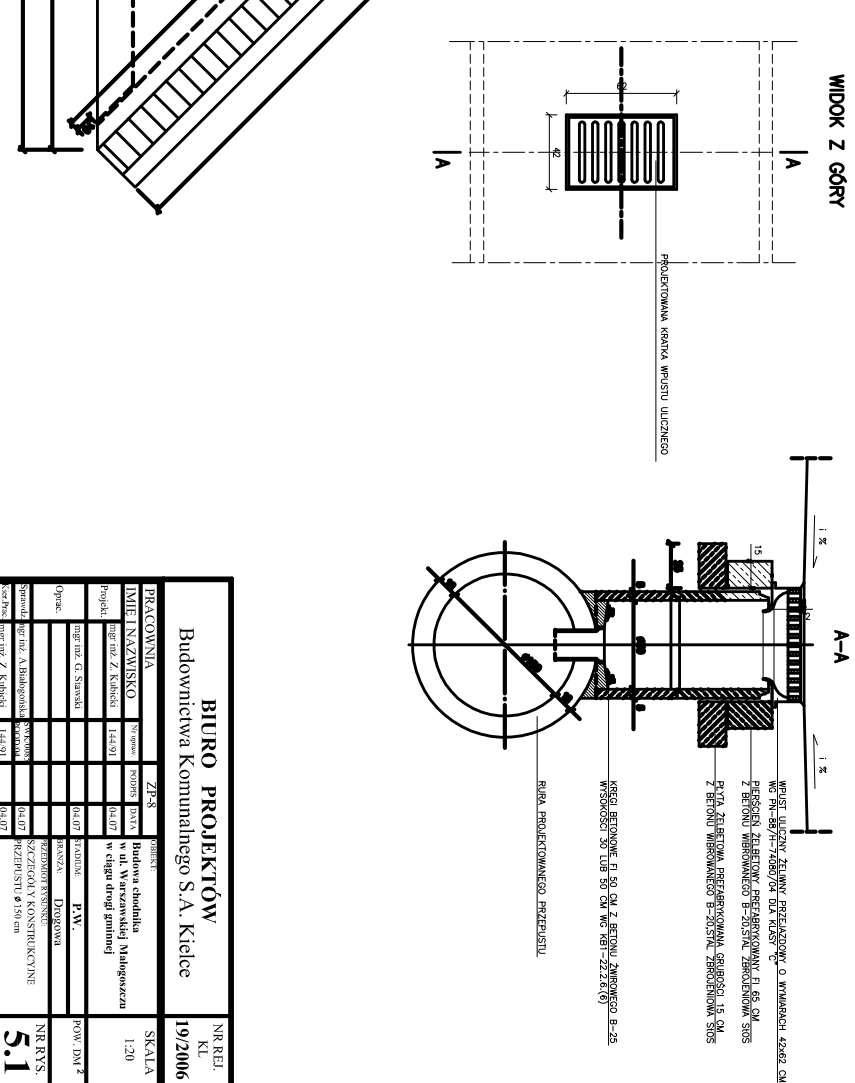

BIURO PROJEKTOW		NR. RL.																																				
Budownictwa Komunalnego S.A. Kielec		Kl.																																				
19/2006																																						



