Gm. MAŁOGOSZCZ pow. jędrzejowski woj. świętokrzyskie

STAROSTA JĘDRZEJOWSKI

Na podstawie art. 28 ust. 1 ustawy z dnia 17 maja 1989 r. Prawo geodezyjne i kartograficzne (Dz.U. z 2000 r. Nr 100, poz. 1086 i Nr 120, poz. 1268) uzgodniono usytuowanie projektowanych sieci uzbrojenia terenu

SIEĆ WODOCIĄGOWA WRAZ Z PRZEŁĄCZENIAMI

Uzgodnienie usytuowania sieci uzbrojenia terenu podlega wytyczeniu geodezyjnej inwestycji powykonawczej przez jednostki uprawnione do wykonywania prac geodezyjnych.

W razie niezgodności realizacji sieci uzbrojenia terenu z uzgodnionym projektem inwestor zobowiązany jest przedłożyć mapę z wynikami pomiarów powykonawczych właściwemu organowi administracji architektoniczno-budowlanej.

Uzgodnienie usytuowania projektowanych sieci uzbrojenia terenu zachowuje ważność przez okres 3 lat od dnia wydania opinii w sprawie uzgodnienia usytuowania projektowanych sieci uzbrojenia terenu. Uzgodnienie traci ważność w przypadku, o którym mowa w § 13 rozporządzenia Ministra Rozwoju Regionalnego i Budownictwa z dnia 2 kwietnia 2001 r. w sprawie geodezyjnej ewidencji sieci uzbrojenia terenu oraz zespołów uzgadniania dokumentacji projektowej (Dz. U. Nr 38, poz. 455).

GKN 7442/347/2007
(sygn. opinii)

Jędrzejów, dn. 2007.10.05

z up. Starosty Jędrzejowskiego
mgr inż. Andrzej Dutkiewicz
Przewodniczący ZUDP

PRACOWNIA USŁUG INWESTYCYJNYCH I PROJEKTOWYCH „WEKTOR" KIELCE

Obiekt: **WODOCIĄG GÓRY LASOCHOWSKIE**

Nazwa rysunku: **MAPA SYTUACYJNO-WYSOKOŚCIOWA PROJEKT. SIECI WODOCIĄGOWEJ ark. 092**

Nr rys. **12**

Skala: 1:1000	Imię i nazwisko	Specjaln.	Nr upr.	Data	Podpis
Projektował	inż. M.Gołębiowski	sanitarna	184/75	06.2007	
Sprawdził	dr inż. A. Siemieniec	sanitarna	KL-116-97	06.2007	

Obiekt: w. LUDWINÓW.
Gmina: Małogoszcz.
Powiat: jędrzejowski.
Wojew. świętokrzyskie.

MAPA DO CELÓW PROJEKTOWYCH.
skala 1:1000.
Granice działek przyjęto z ewidencji gruntów.

Mapa: 143.342.092. *Zakres: C-8 D-8 E-8.*

Rozpoczęto: 21.09.2005.
Zakończono: 15.11.2005.

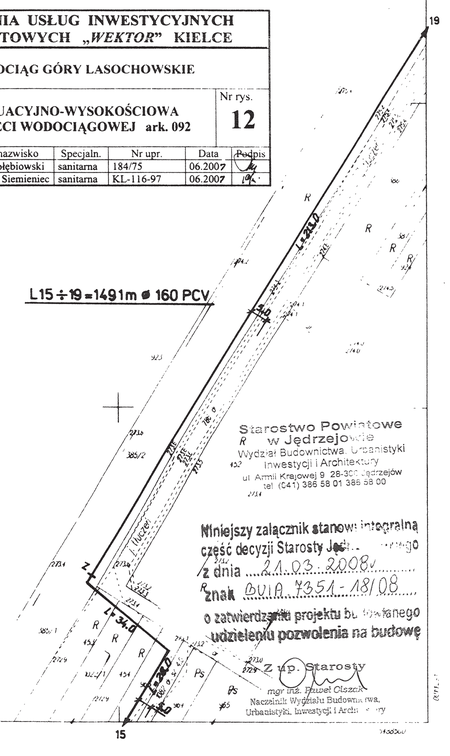

Starostwo Powiatowe w Jędrzejowie
Wydział Budownictwa, Urbanistyki Inwestycji i Architektury
ul. Armii Krajowej 9 28-300 Jędrzejów
tel. (041) 386 58 01 386 58 00

Niniejszy załącznik stanowi integralną część decyzji Starosty Jędrzejowskiego z dnia 21.03.2008 r. znak BUIA 7351-18/08 o zatwierdzeniu projektu budowlanego udzieleniu pozwolenia na budowę

Z up. Starosty
mgr inż. Paweł Olszak
Naczelnik Wydziału Budownictwa, Urbanistyki, Inwestycji i Architektury

27.01.2006
2460-10/2005

27.01.2006

143.342.092
1:1000

MAPA SYTUACYJNO – WYSOKOŚCIOWA
Założono w 2005 r. przez
PRZEDSIĘBIORSTWO USŁUGOWO HANDLOWE „GEOKOMPLEX"
25-445 Kielce, ul. Kiepury 16

Geodeta uprawniony Krzysztof Stefański

PRZEDSIĘBIORSTWO USŁUGOWO HANDLOWE
„GEOKOMPLEX"
Krzysztof Stefański
25-445 Kielce, ul. Kiepury 16

044
101
094

A. Gm. MAŁOGOSZCZ
I wieś Ludwinów

Starostwo Powiatowe w Jędrzejowie Wydział Budownictwa, Urbanistyki i Architektury