


Gm. MAŁOGOSZCZ pow. jędrzejowski woj. świętokrzyskie

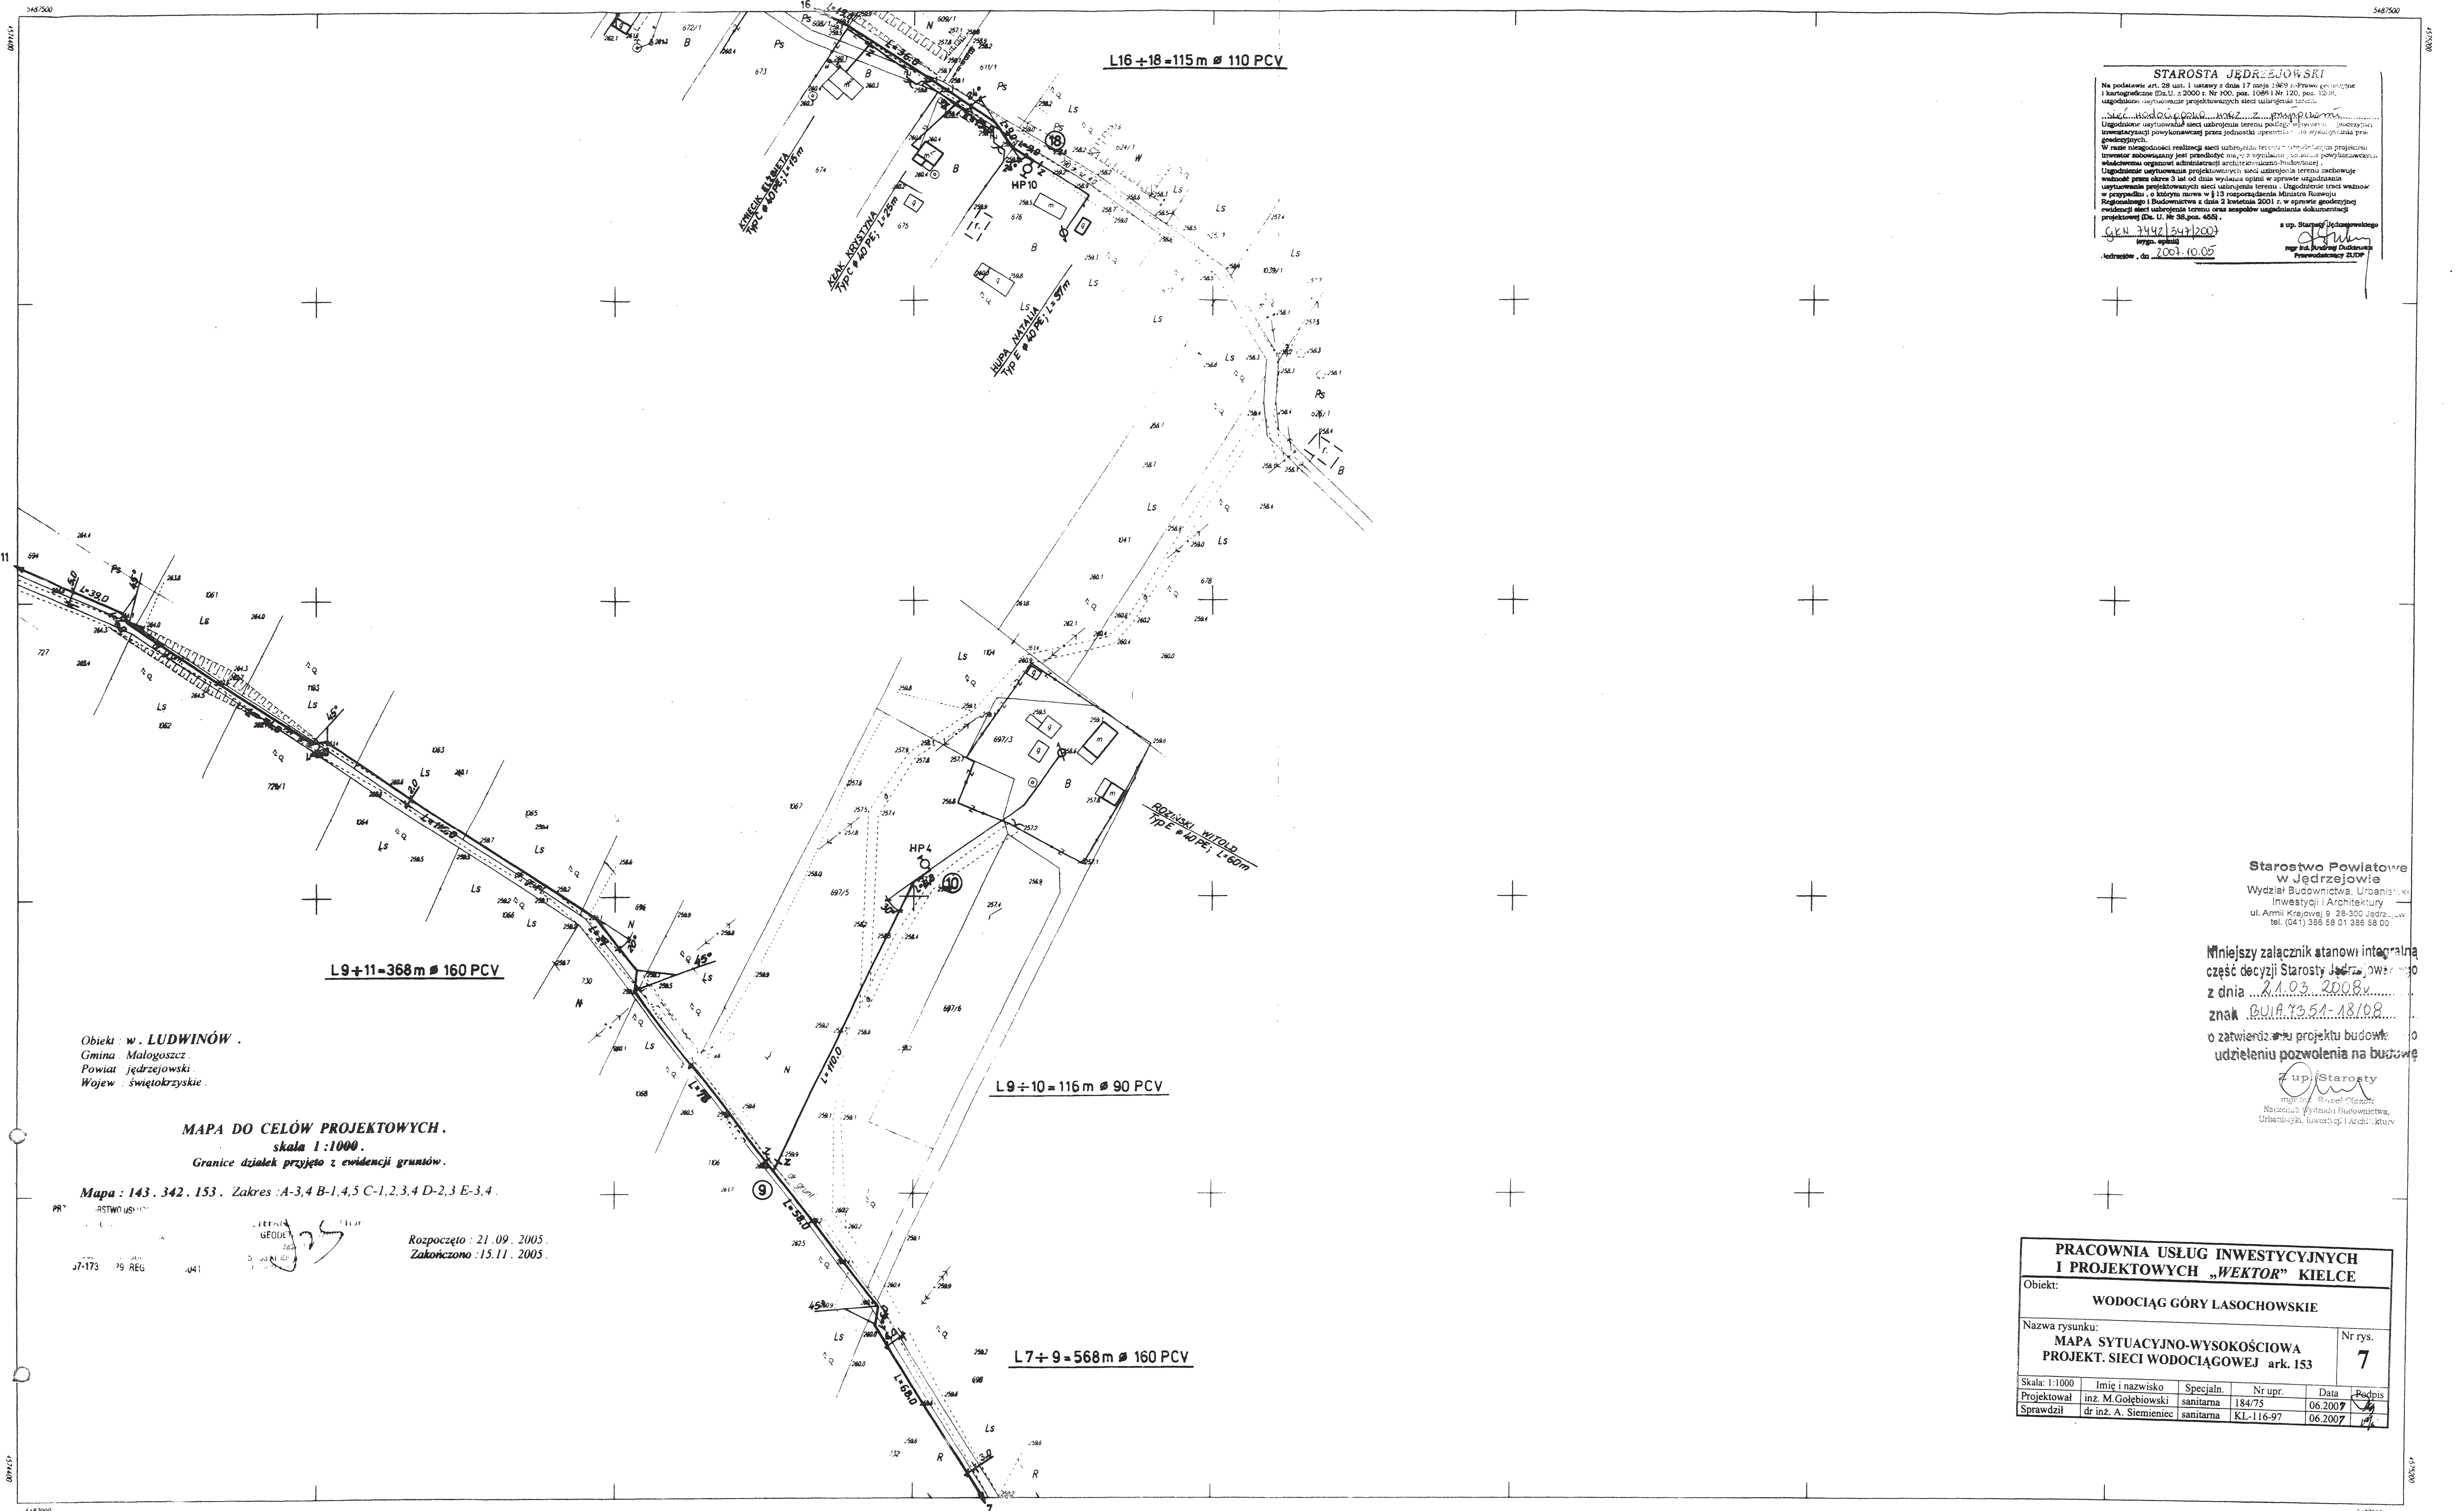

STAROSTA JĘDRZEJOWSKI
 Na podstawie art. 28 ust. 1 ustawy z dnia 17 maja 1989 r. Prawo gminne oraz
 i kartograficzne (Dz.U. z 2000 r. Nr 100, poz. 1089 i Nr 120, poz. 1208),
 upoważniam do wyrażenia projektowanych sieci ujęć wody z terenu
 ...
 W razie niezgodności realizacji sieci ujęć wody z terenu ...
 Inwestor zobowiązany jest przedłożyć ...
 Uprawnienie wyrażone projektem sieci ujęć wody z terenu ...
 ważność przez okres 3 lat od dnia wydania opinii w sprawie uzgodnienia
 użycia planu sytuacyjno-wysokościowego ...
 Rozporządzenie z dnia 2 kwietnia 2001 r. w sprawie uzgodnienia
 ewidencji sieci ujęć wody z terenu oraz sposobu uzgodnienia dokumentacji
 projektowej (Dz. U. Nr 38, poz. 455).
 Gm. 143.342.153/2005
 Jędrzejów, dnia 2003.10.05
 Podpis: ...
 Podpis: ...

Starostwo Powiatowe
 w Jędrzejowie
 Wydział Budownictwa, Urbanistyki
 Inwestycji i Architektury
 ul. Armii Krajowej 9 28-300 Jędrzejów
 tel. (041) 355 55 01 355 55 00

Mniejszy załącznik stanowi integralną
 część decyzji Starosty Jędrzejowskiego
 z dnia 21.03.2008r.
 znak 0014.13.521.18108
 o zatwierdzeniu projektu budowlanego
 udzieleniu pozwolenia na budowę

Starosta
 mgr inż. Ryszard Płazda
 Naczelnik Wydziału Budownictwa,
 Urbanistyki, Inwestycji i Architektury

PRACOWNIA USŁUG INWESTYCYJNYCH I PROJEKTOWYCH „WEKTOR” KIELCE					
Obiekt: WODOCIĄG GÓRY LASOCHOWSKIE					
Nazwa rysunku: MAPA SYTUACYJNO-WYSOKOŚCIOWA PROJEKT. SIECI WODOCIĄGOWEJ ark. 153					Nr rys. 7
Skala: 1:1000	Imię i nazwisko	Specjaln.	Nr upr.	Data	Podpis
Projektował	inż. M. Golebiowski	sanitarna	184/75	06.2007	
Sprawił	dr inż. A. Siemieniec	sanitarna	KL-116-97	06.2007	

Obiekt: w. LUDWINÓW
 Gmina: Małogoszcz
 Powiat: jędrzejowski
 Wojew.: świętokrzyskie

MAPA DO CELÓW PROJEKTOWYCH.
 skala 1:1000.
 Granice działek przyjęto z ewidencji gruntów.

Mapa: 143.342.153. Zakres: A-3,4 B-1,4,5 C-1,2,3,4 D-2,3 E-3,4.


Rozpoczęto: 21.09.2005
 Zakończono: 15.11.2005

MAPA SYTUACYJNO – WYSOKOŚCIOWA

PRZEDSIĘBIORSTWO USŁUGOWO HANDLOWE „GEOKOMPLEX”
 25-445 Kielce, ul. Kiepury 16

PRZEDSIĘBIORSTWO USŁUGOWO HANDLOWE
 „GEOKOMPLEX”
 Krzysztof Sienkiewicz
 25-445 Kielce, ul. Kiepury 16 (pobliże) (data)
 tel. 362-67-57, 0606 901 754
 NIP 667-174-79-99 REGON 1494041

staros
 ydział
 Inwest

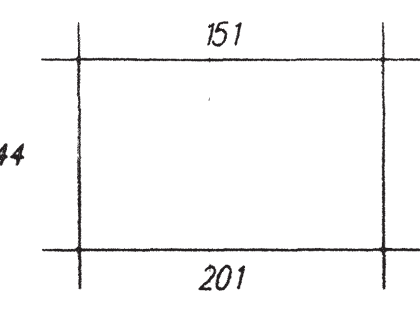

A. Gm. MAŁOGOSZCZ
 I wieś Ludwinów

wo Powiatowe
 Jędrzejowie
 dachowa, Urbanistyki,
 ycy i Architektury

21.01.2006
 2460-10/2005

21.01.2006

143.342.153
 1:1000